


# СХЕМА РАСПОЛОЖЕНИЯ ЭЛЕМЕНТА ПЛАНИРОВОЧНОЙ СТРУКТУРЫ

ТЕРРИТОРИЯ СЕЛЬСКОГО ПОСЕЛЕНИЯ  
КУСЕКЕЕВСКИЙ СЕЛЬСОВЕТ МР БИРСКОГО  
РАЙОНА РБ

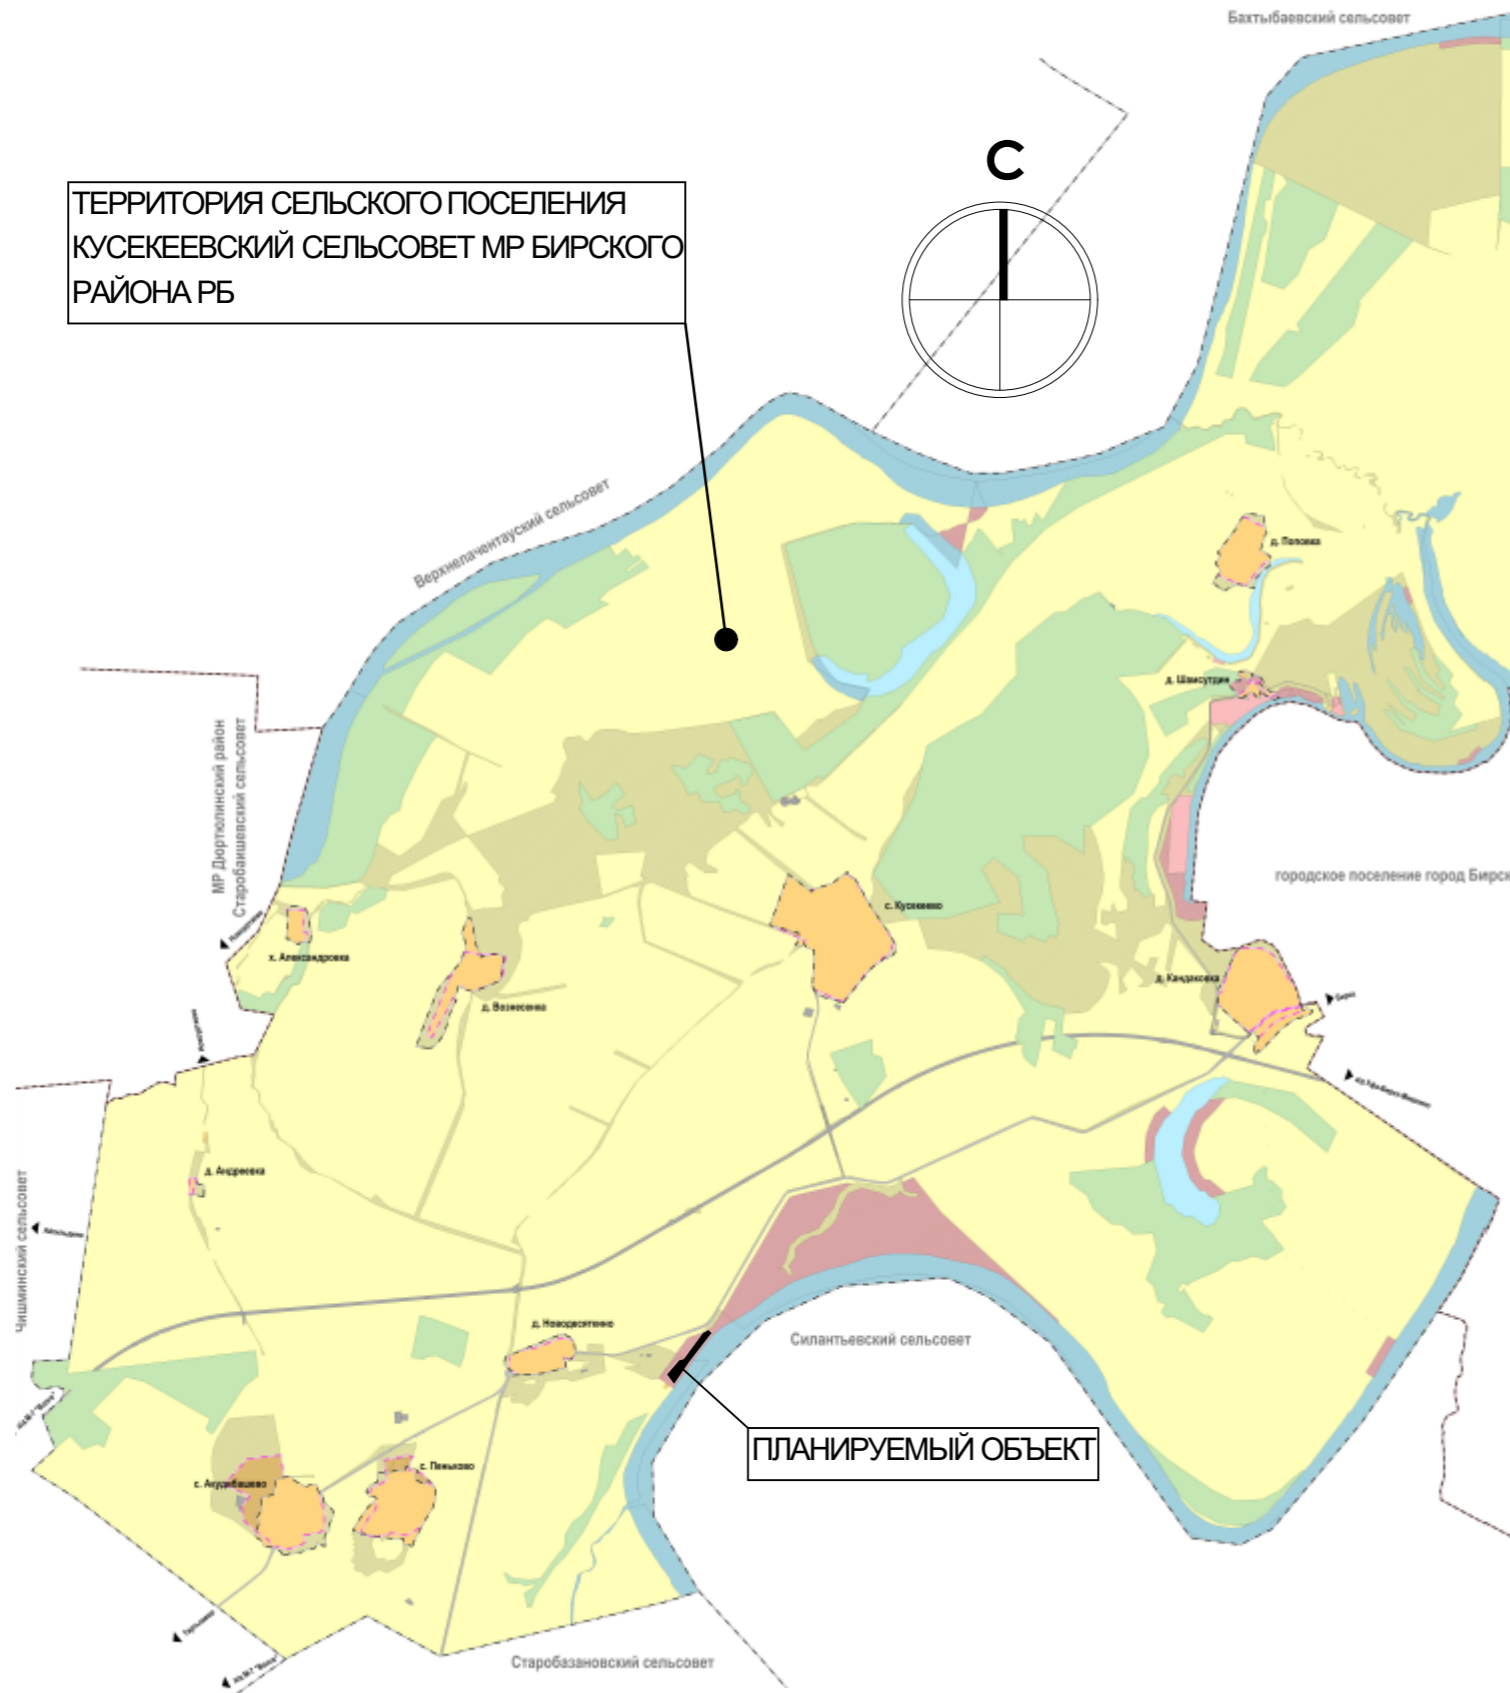

Взам. инв.№  
Подпись и дата  
Инв.№ подл.

						46-09-ППТ			
						Проект планировки территории с целью формирования земельного участка под туристическое обслуживание в районе деревни Новодесяткино на берегу реки Белой Бирского района Республики Башкортостан			
изм	к.уч.	лист	№ док.	подпись	дата	Основная (утверждаемая) часть	Стадия	Лист	Листов
									1
	Разраб.		Билалов И.Ш.	<i>[Signature]</i>	03.03.22	Схема расположения элемента планировочной структуры	ООО "Бирская проектная мастерская"		