
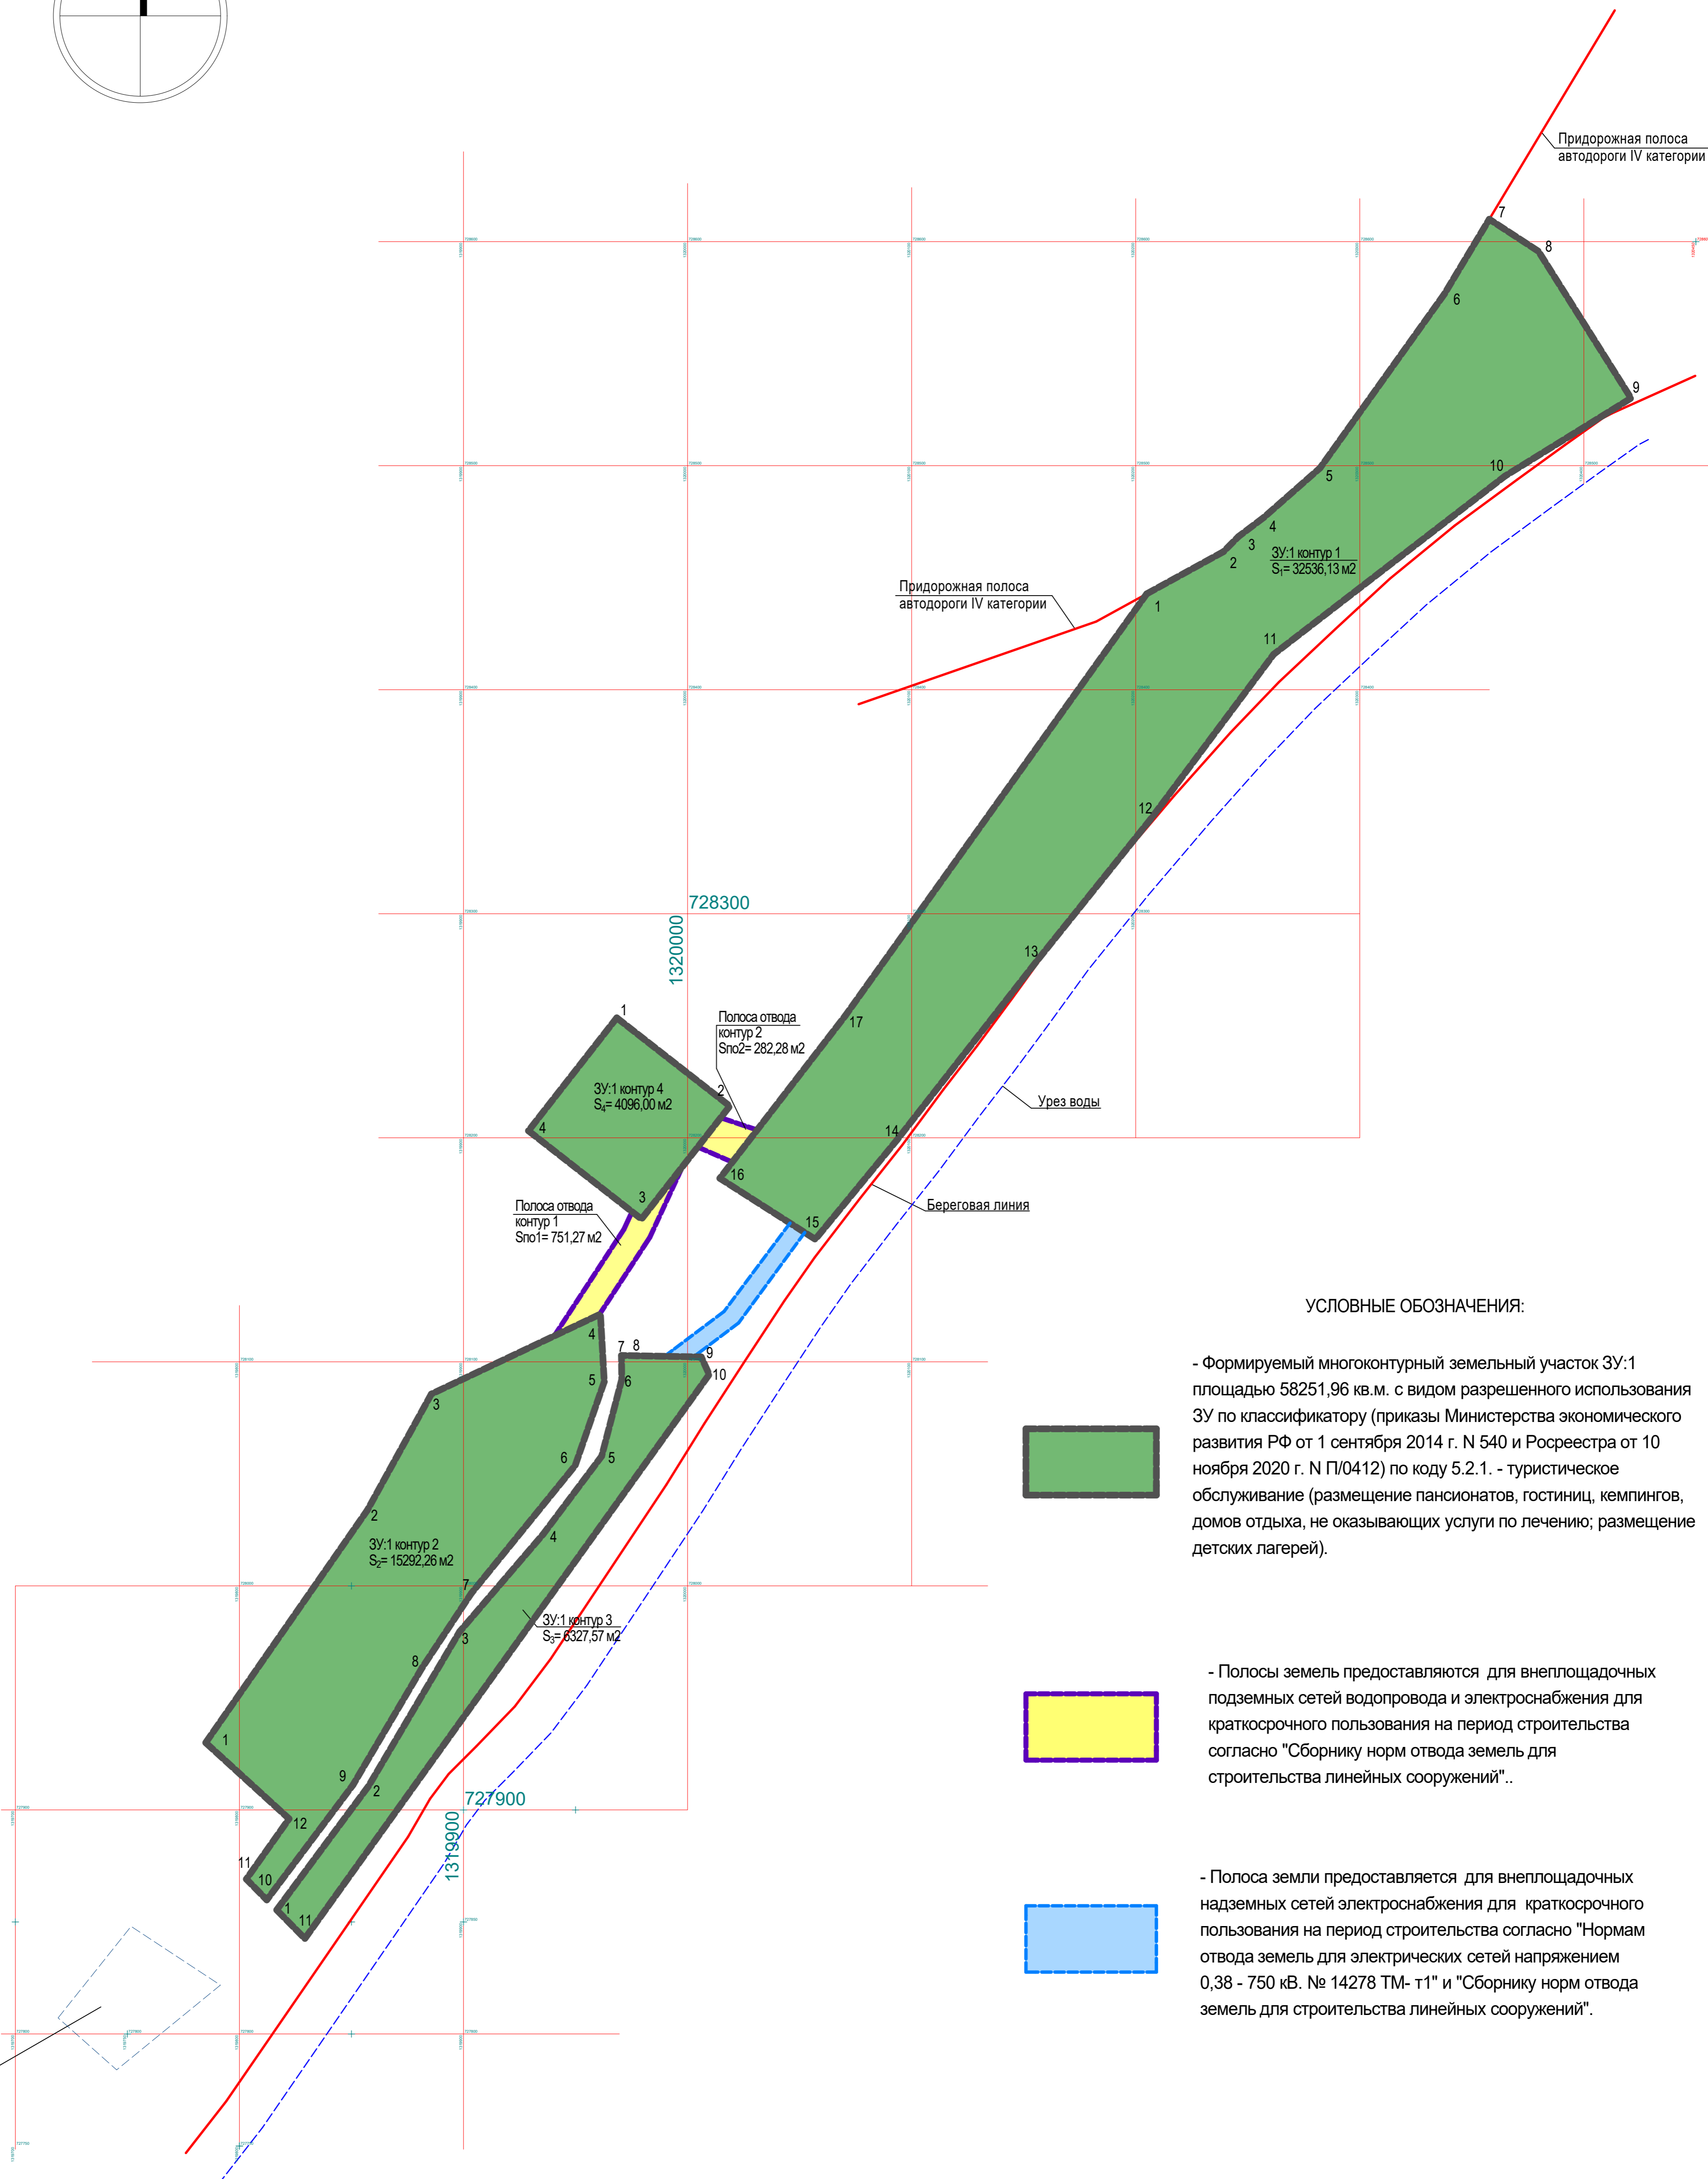


СХЕМА РАСПОЛОЖЕНИЯ ФОРМИРУЕМЫХ ЗЕМЕЛЬНЫХ УЧАСТКОВ.

М 1 : 1500.

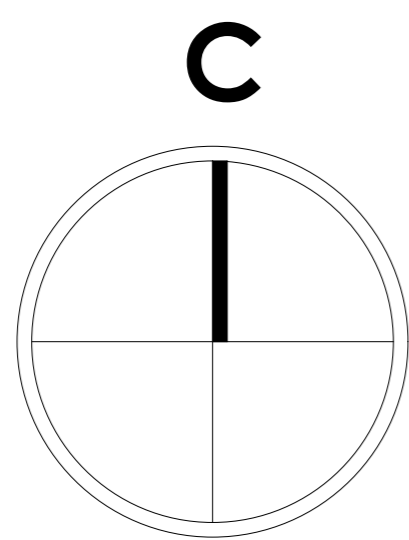

УСЛОВНЫЕ ОБОЗНАЧЕНИЯ:

- Формируемый многоконтурный земельный участок ЗУ:1 площадью 58251,96 кв.м. с видом разрешенного использования ЗУ по классификатору (приказы Министерства экономического развития РФ от 1 сентября 2014 г. N 540 и Росреестра от 10 ноября 2020 г. N П/0412) по коду 5.2.1. - туристическое обслуживание (размещение пансионатов, гостиниц, кемпингов, домов отдыха, не оказывающих услуги по лечению; размещение детских лагерей).
- Полосы земель предоставляются для внеплощадочных подземных сетей водопровода и электроснабжения для краткосрочного пользования на период строительства согласно "Сборнику норм отвода земель для строительства линейных сооружений"...
- Полоса земли предоставляется для внеплощадочных надземных сетей электроснабжения для краткосрочного пользования на период строительства согласно "Нормам отвода земель для электрических сетей напряжением 0,38 - 750 кВ. № 14278 ТМ- т1" и "Сборнику норм отвода земель для строительства линейных сооружений".

Республика Башкортостан, Бирский р-н,  
с/с Кушеевский, д. Новодесяткино, ул.  
Набережная 1  
Для ведения личного подсобного  
хозяйства  
Частная собственность

|     |       |      |       |         |          |   |        |      |        |
|-----|-------|------|-------|---------|----------|---|--------|------|--------|
|     |       |      |       |         |          | 46-09-ППТ   |        |      |        |
|     |       |      |       |         |          | Проект планировки территории с целью формирования земельного участка под туристическое обслуживание в районе деревни Новодесяткино на берегу реки Белой Бирского района Республики Башкортостан |        |      |        |
| изм | к.уч. | лист | № док | подпись | дата     | Основная (утверждаемая) часть   | Стадия | Лист | Листов |
|     |       |      |       |         | 03.03.22 |   |        | 7    |        |
|     |       |      |       |         | 03.03.22 | Схема расположения формируемых земельных участков. М 1:1500   |        |      |        |
|     |       |      |       |         |          | ООО "Бирская проектная мастерская"  |        |      |        |