


# СХЕМА ФУНКЦИОНАЛЬНОГО ЗОНИРОВАНИЯ (ЛИСТ 1)


М 1 : 1000.

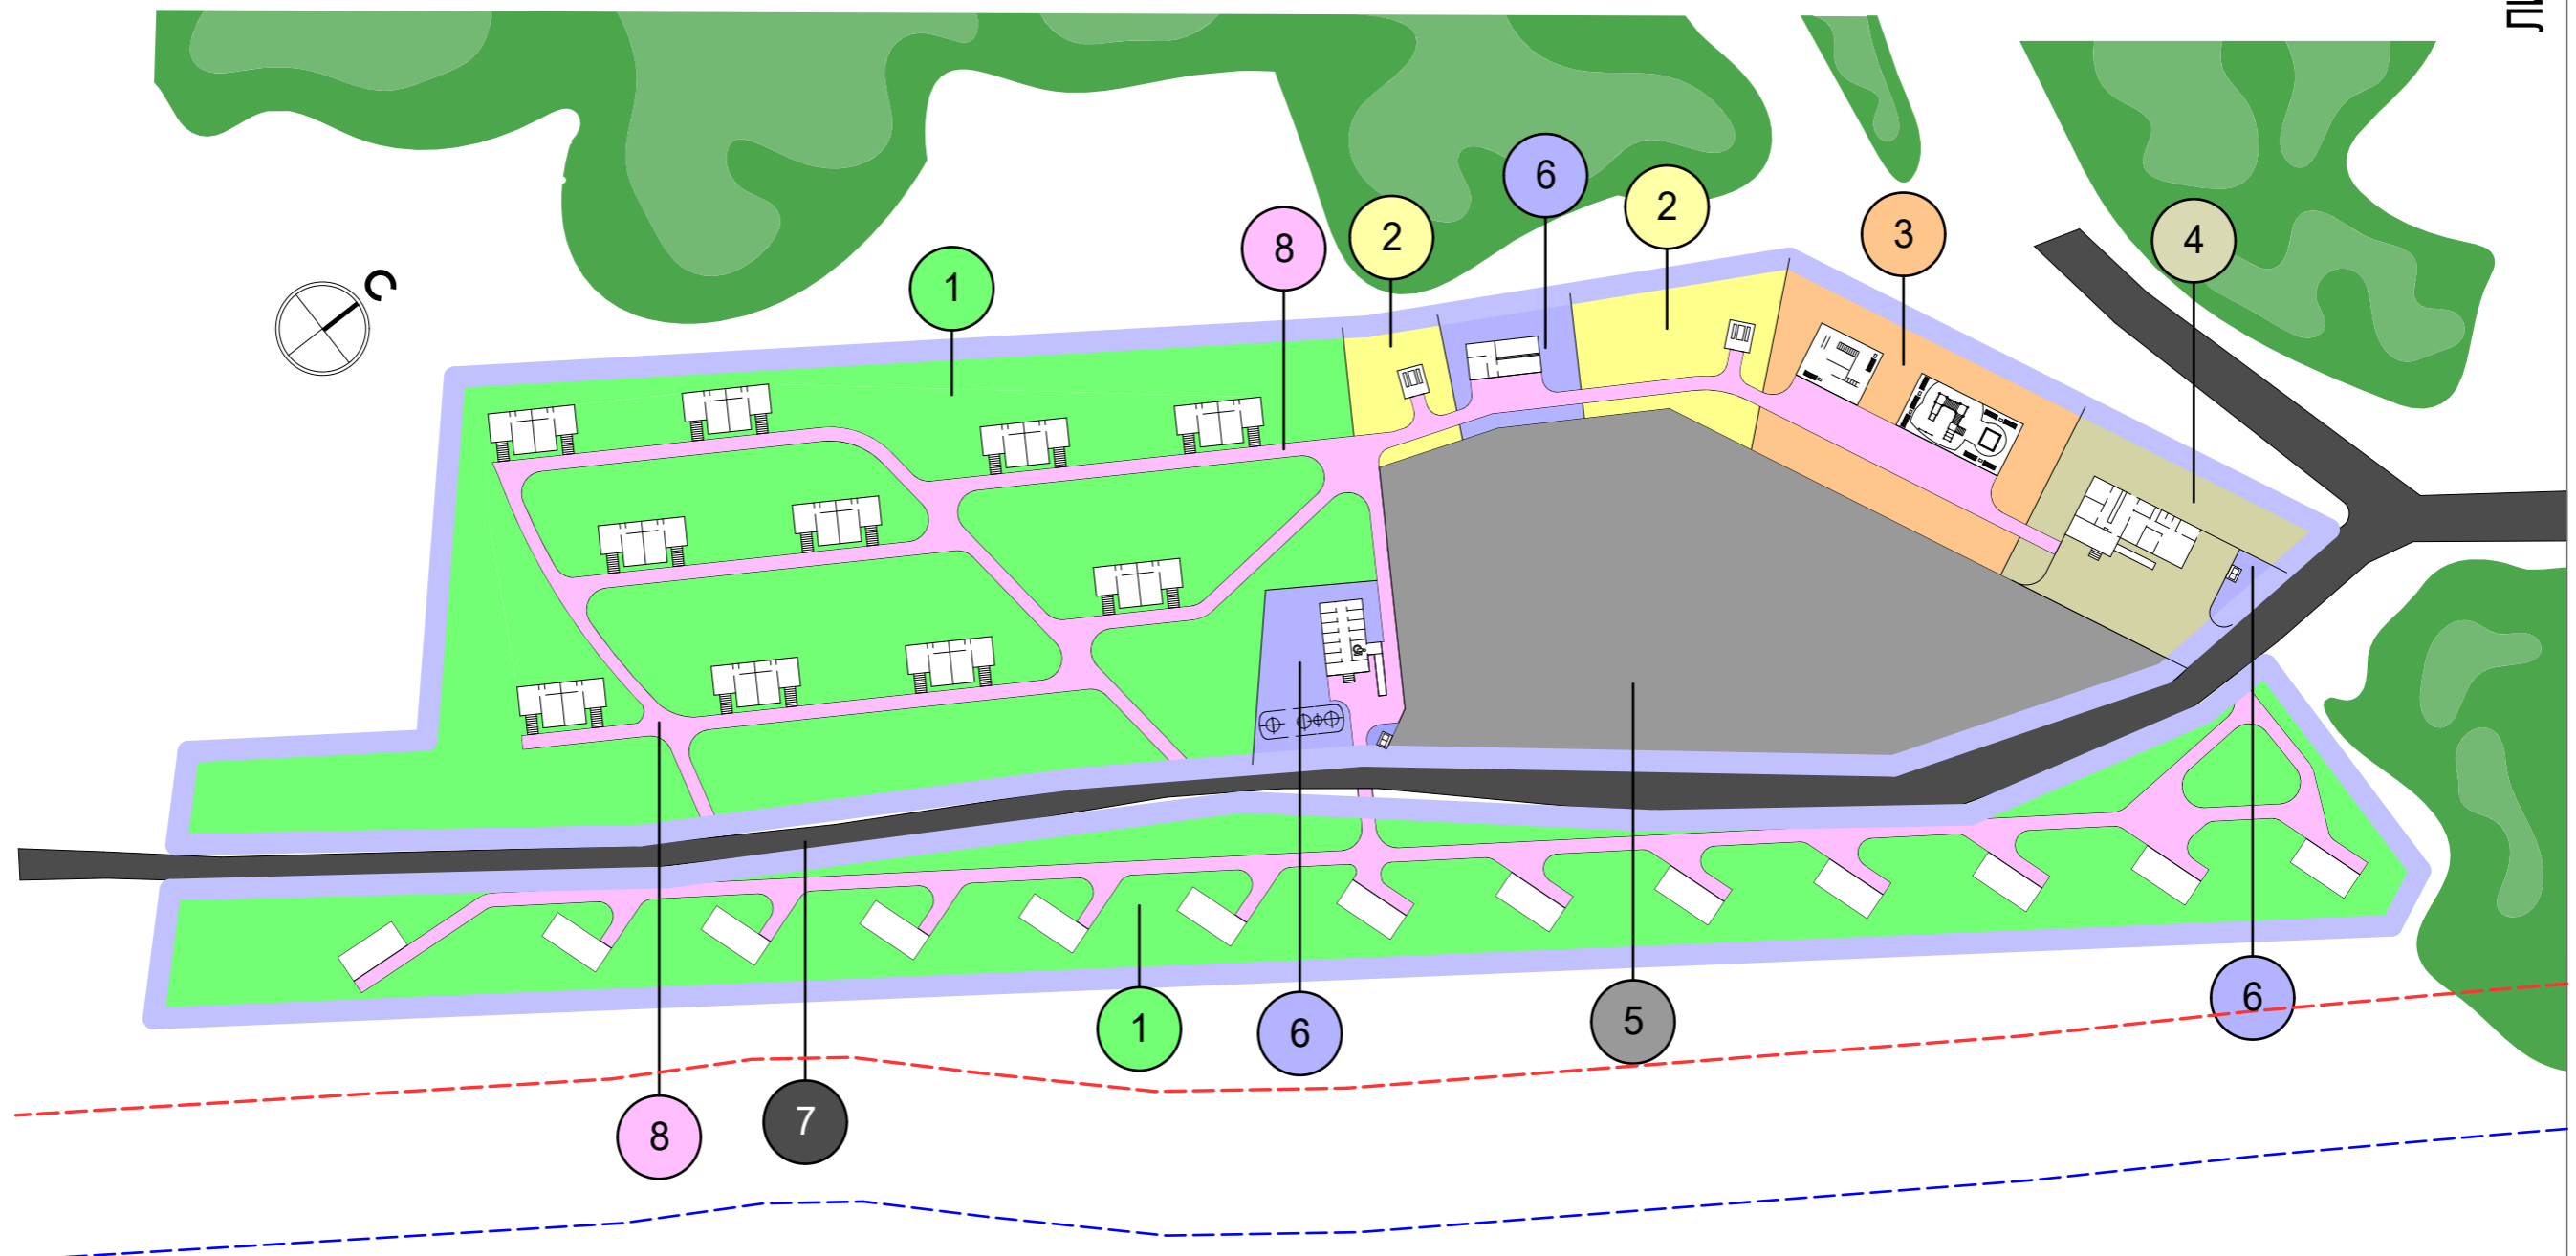

ЛИСТ 1

ЛИСТ 2

СХЕМА КОМПОНОВКИ ЛИСТОВ

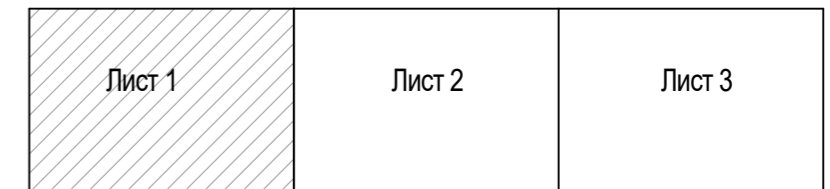

1. Условные обозначения показаны на листе -13

46-09-ППТ

ФОРМАТ А3

Инв.№ подл.	Подпись и дата	Взам. инв.№