

# СХЕМА ФУНКЦИОНАЛЬНОГО ЗОНИРОВАНИЯ (ЛИСТ 2)

М 1 : 1000.

ЛИСТ 2

ЛИСТ 3

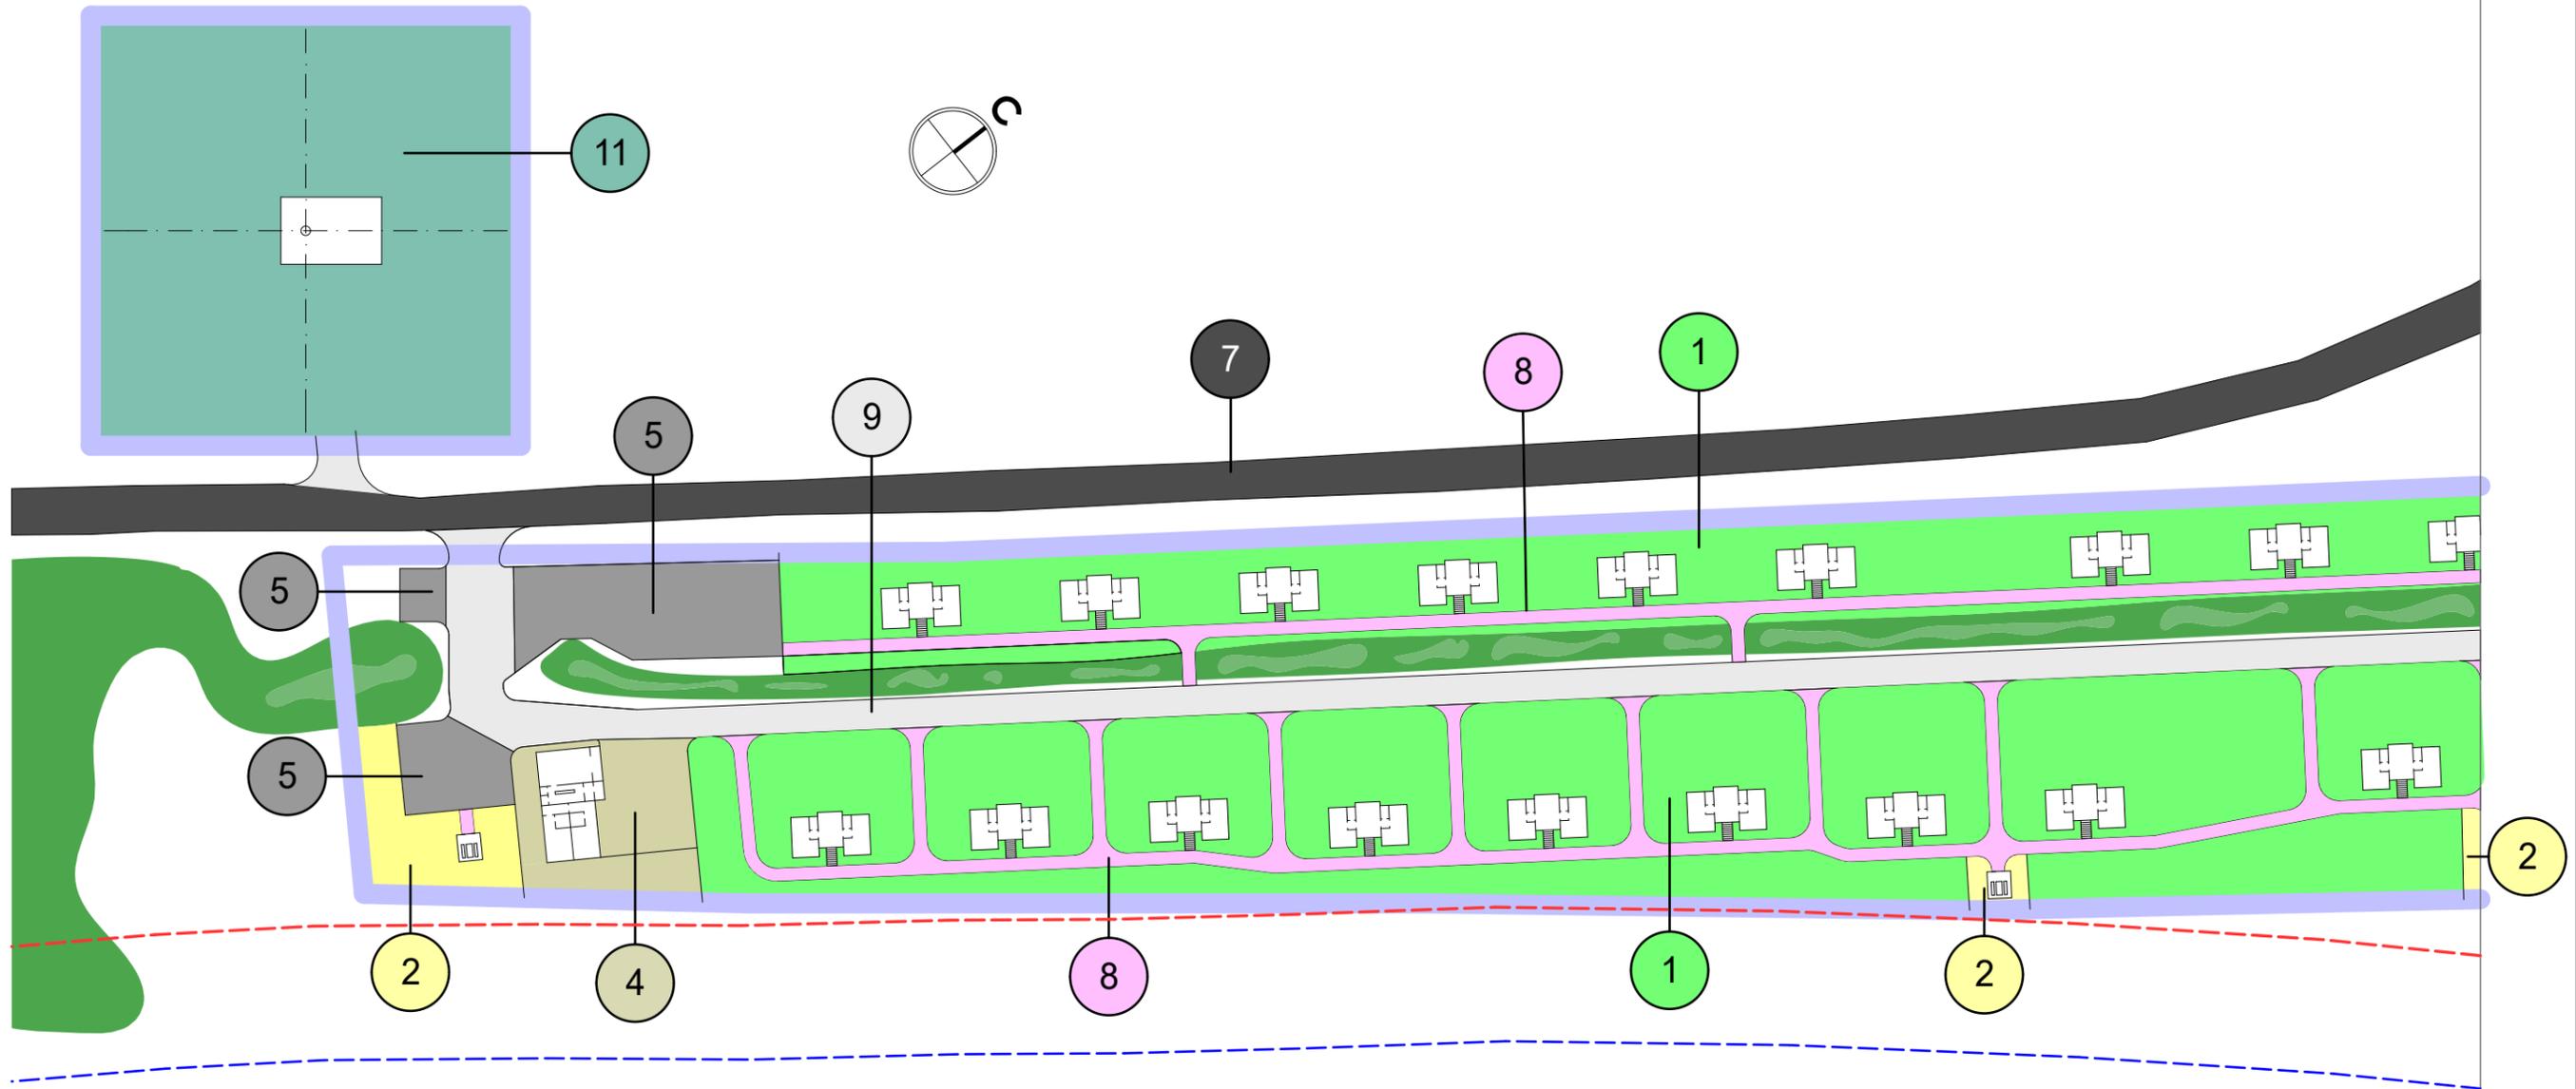


СХЕМА КОМПОНОВКИ ЛИСТОВ



1. Условные обозначения показаны на листе -13

46-09-ППТ

Лист

11

Инв.№ подл.	Взам. инв.№
Подпись и дата	