


СХЕМА ФУНКЦИОНАЛЬНОГО ЗОНИРОВАНИЯ (ЛИСТ 3)

М 1 : 1000.

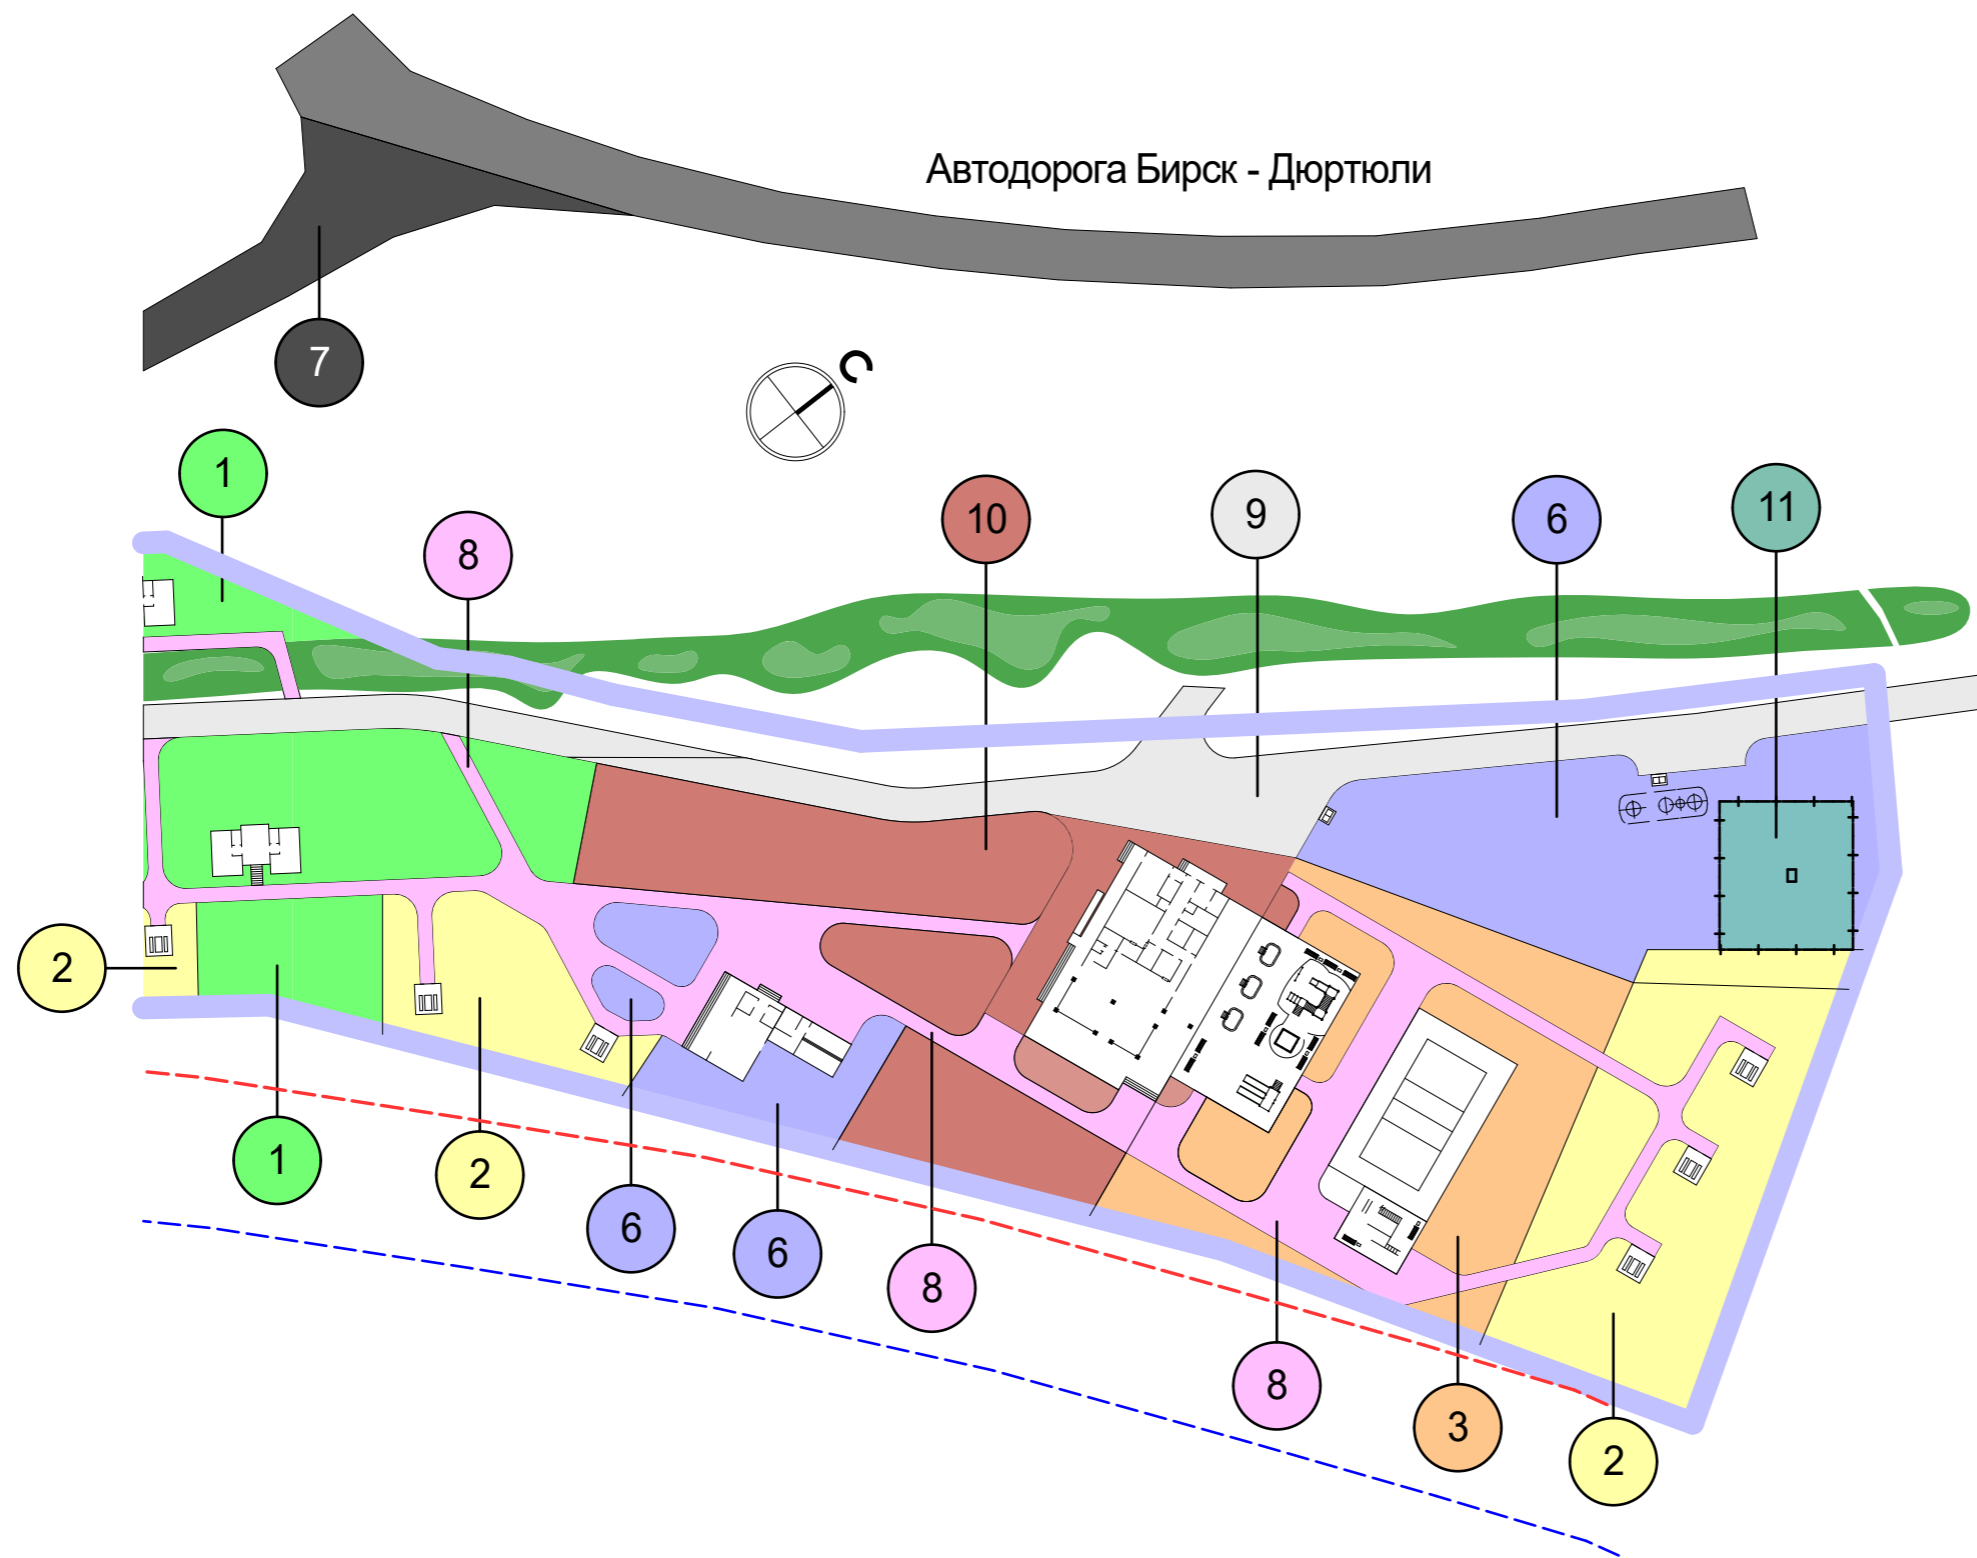


ЛИСТ 3

Инв. N подл.	Подпись и дата	Взам. инв. N

1. Условные обозначения показаны на листе -13

СХЕМА КОМПОНОВКИ ЛИСТОВ

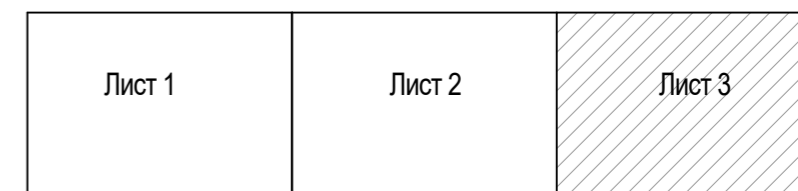

46-09-ППТ		Лист 12
-----------	--	------------