

# СХЕМА ПЛАНИРУЕМОГО РАЗМЕЩЕНИЯ ИНЖЕНЕРНЫХ СЕТЕЙ. (ЛИСТ 1)

М 1 : 1000.

ЛИСТ 1

ЛИСТ 2

Республика Башкортостан, Бирский р-н,  
с/с Кусеевский, д Новодесяткино,  
ул Набережная 1,  
для ведения ЛПХ


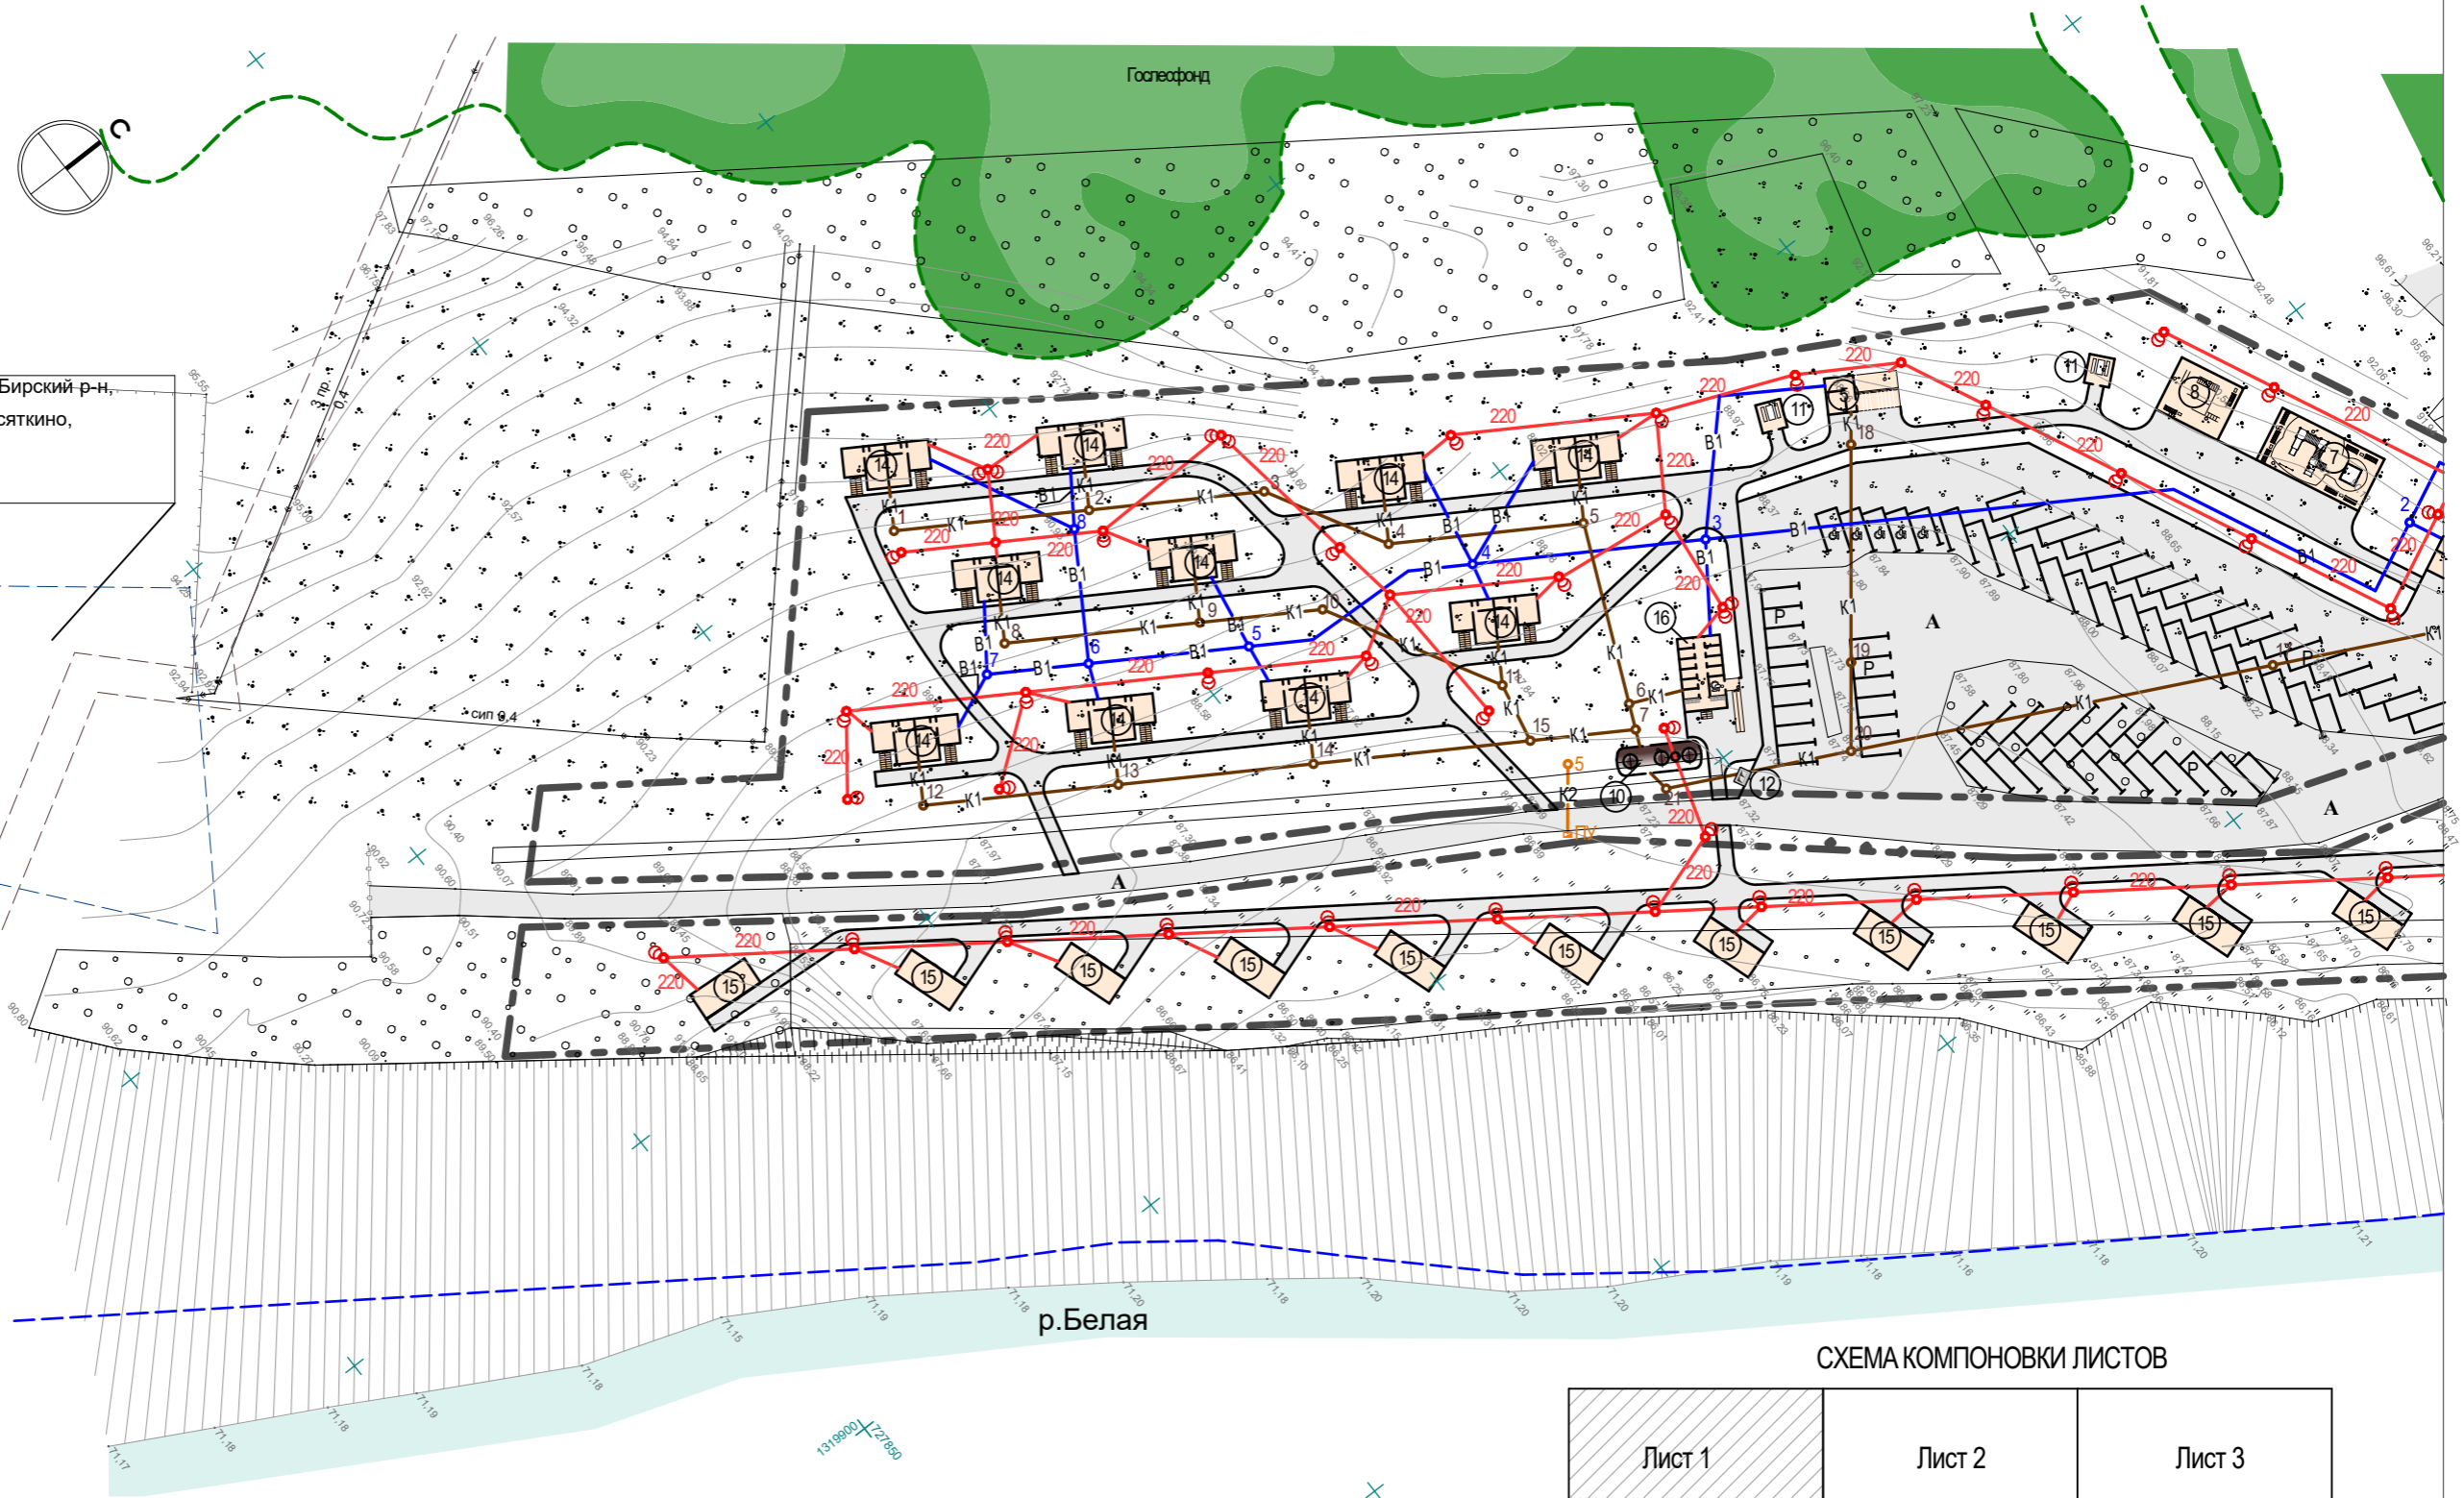


СХЕМА КОМПОНОВКИ ЛИСТОВ

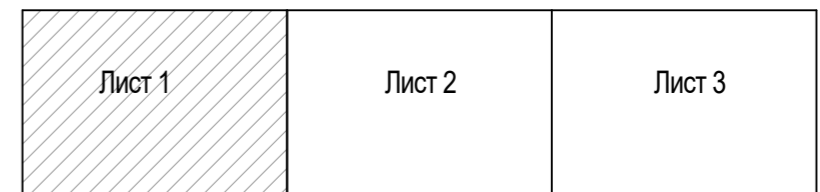

Топографическая съемка предоставлена  
Заказчиком  
Система координат МСК-02  
Система высот Балтийская  
Сплошные горизонталы проведены через 0,5 м

1. Условные обозначения показаны на листе -17

46-09-ППТ

ФОРМАТ А3

Взам. инв.Н

Подпись и дата

Инв.Н подл.

Лист

14