


# СХЕМА ПЛАНИРУЕМОГО РАЗМЕЩЕНИЯ ИНЖЕНЕРНЫХ СЕТЕЙ. (ЛИСТ 2)

М 1 : 1000.

ЛИСТ 2

ЛИСТ 3

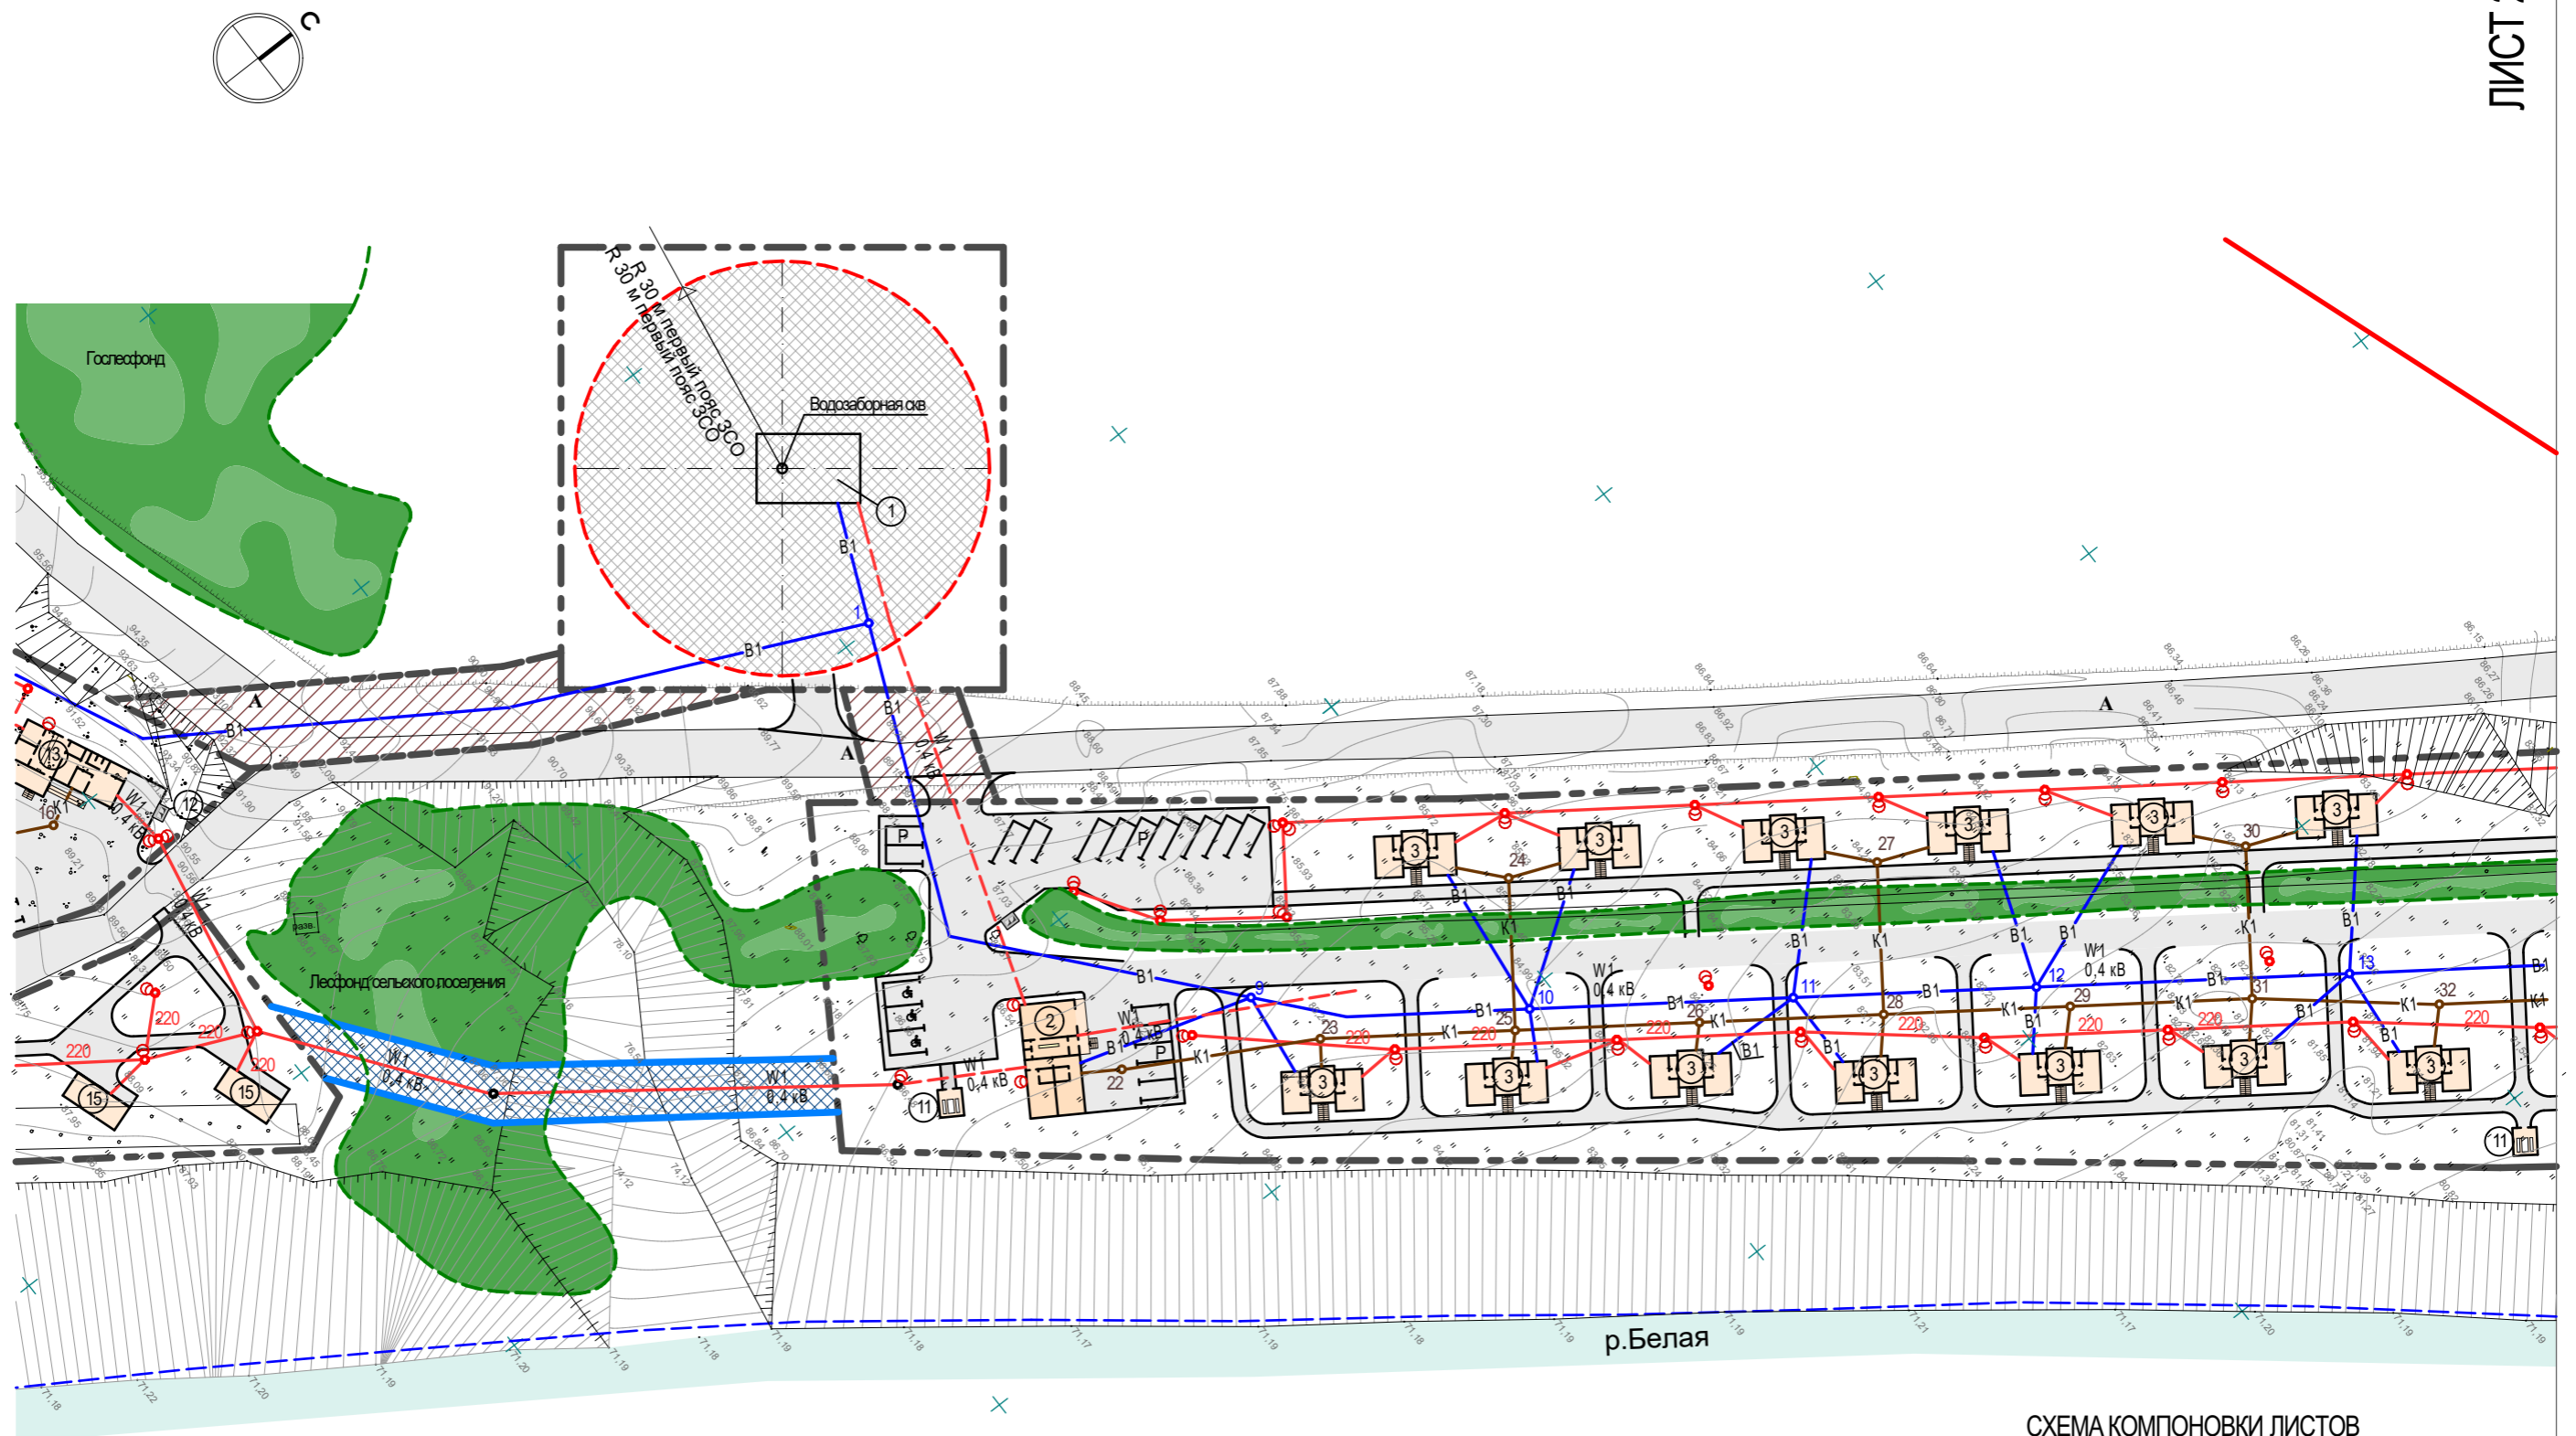

Взам. инв.Н  
Подпись и дата  
Инв.Н подл.

1. Условные обозначения показаны на листе -17

Топографическая съемка предоставлена Заказчиком  
Система координат МСК-02  
Система высот Балтийская  
Сплошные горизонтали проведены через 0,5 м

### СХЕМА КОМПОНОВКИ ЛИСТОВ



46-09-ППТ

ФОРМАТ А3

Лист  
15