

СХЕМА ПЛАНИРУЕМОГО РАЗМЕЩЕНИЯ ИНЖЕНЕРНЫХ СЕТЕЙ. (ЛИСТ 3)

М 1 : 1000.

ЛИСТ 3


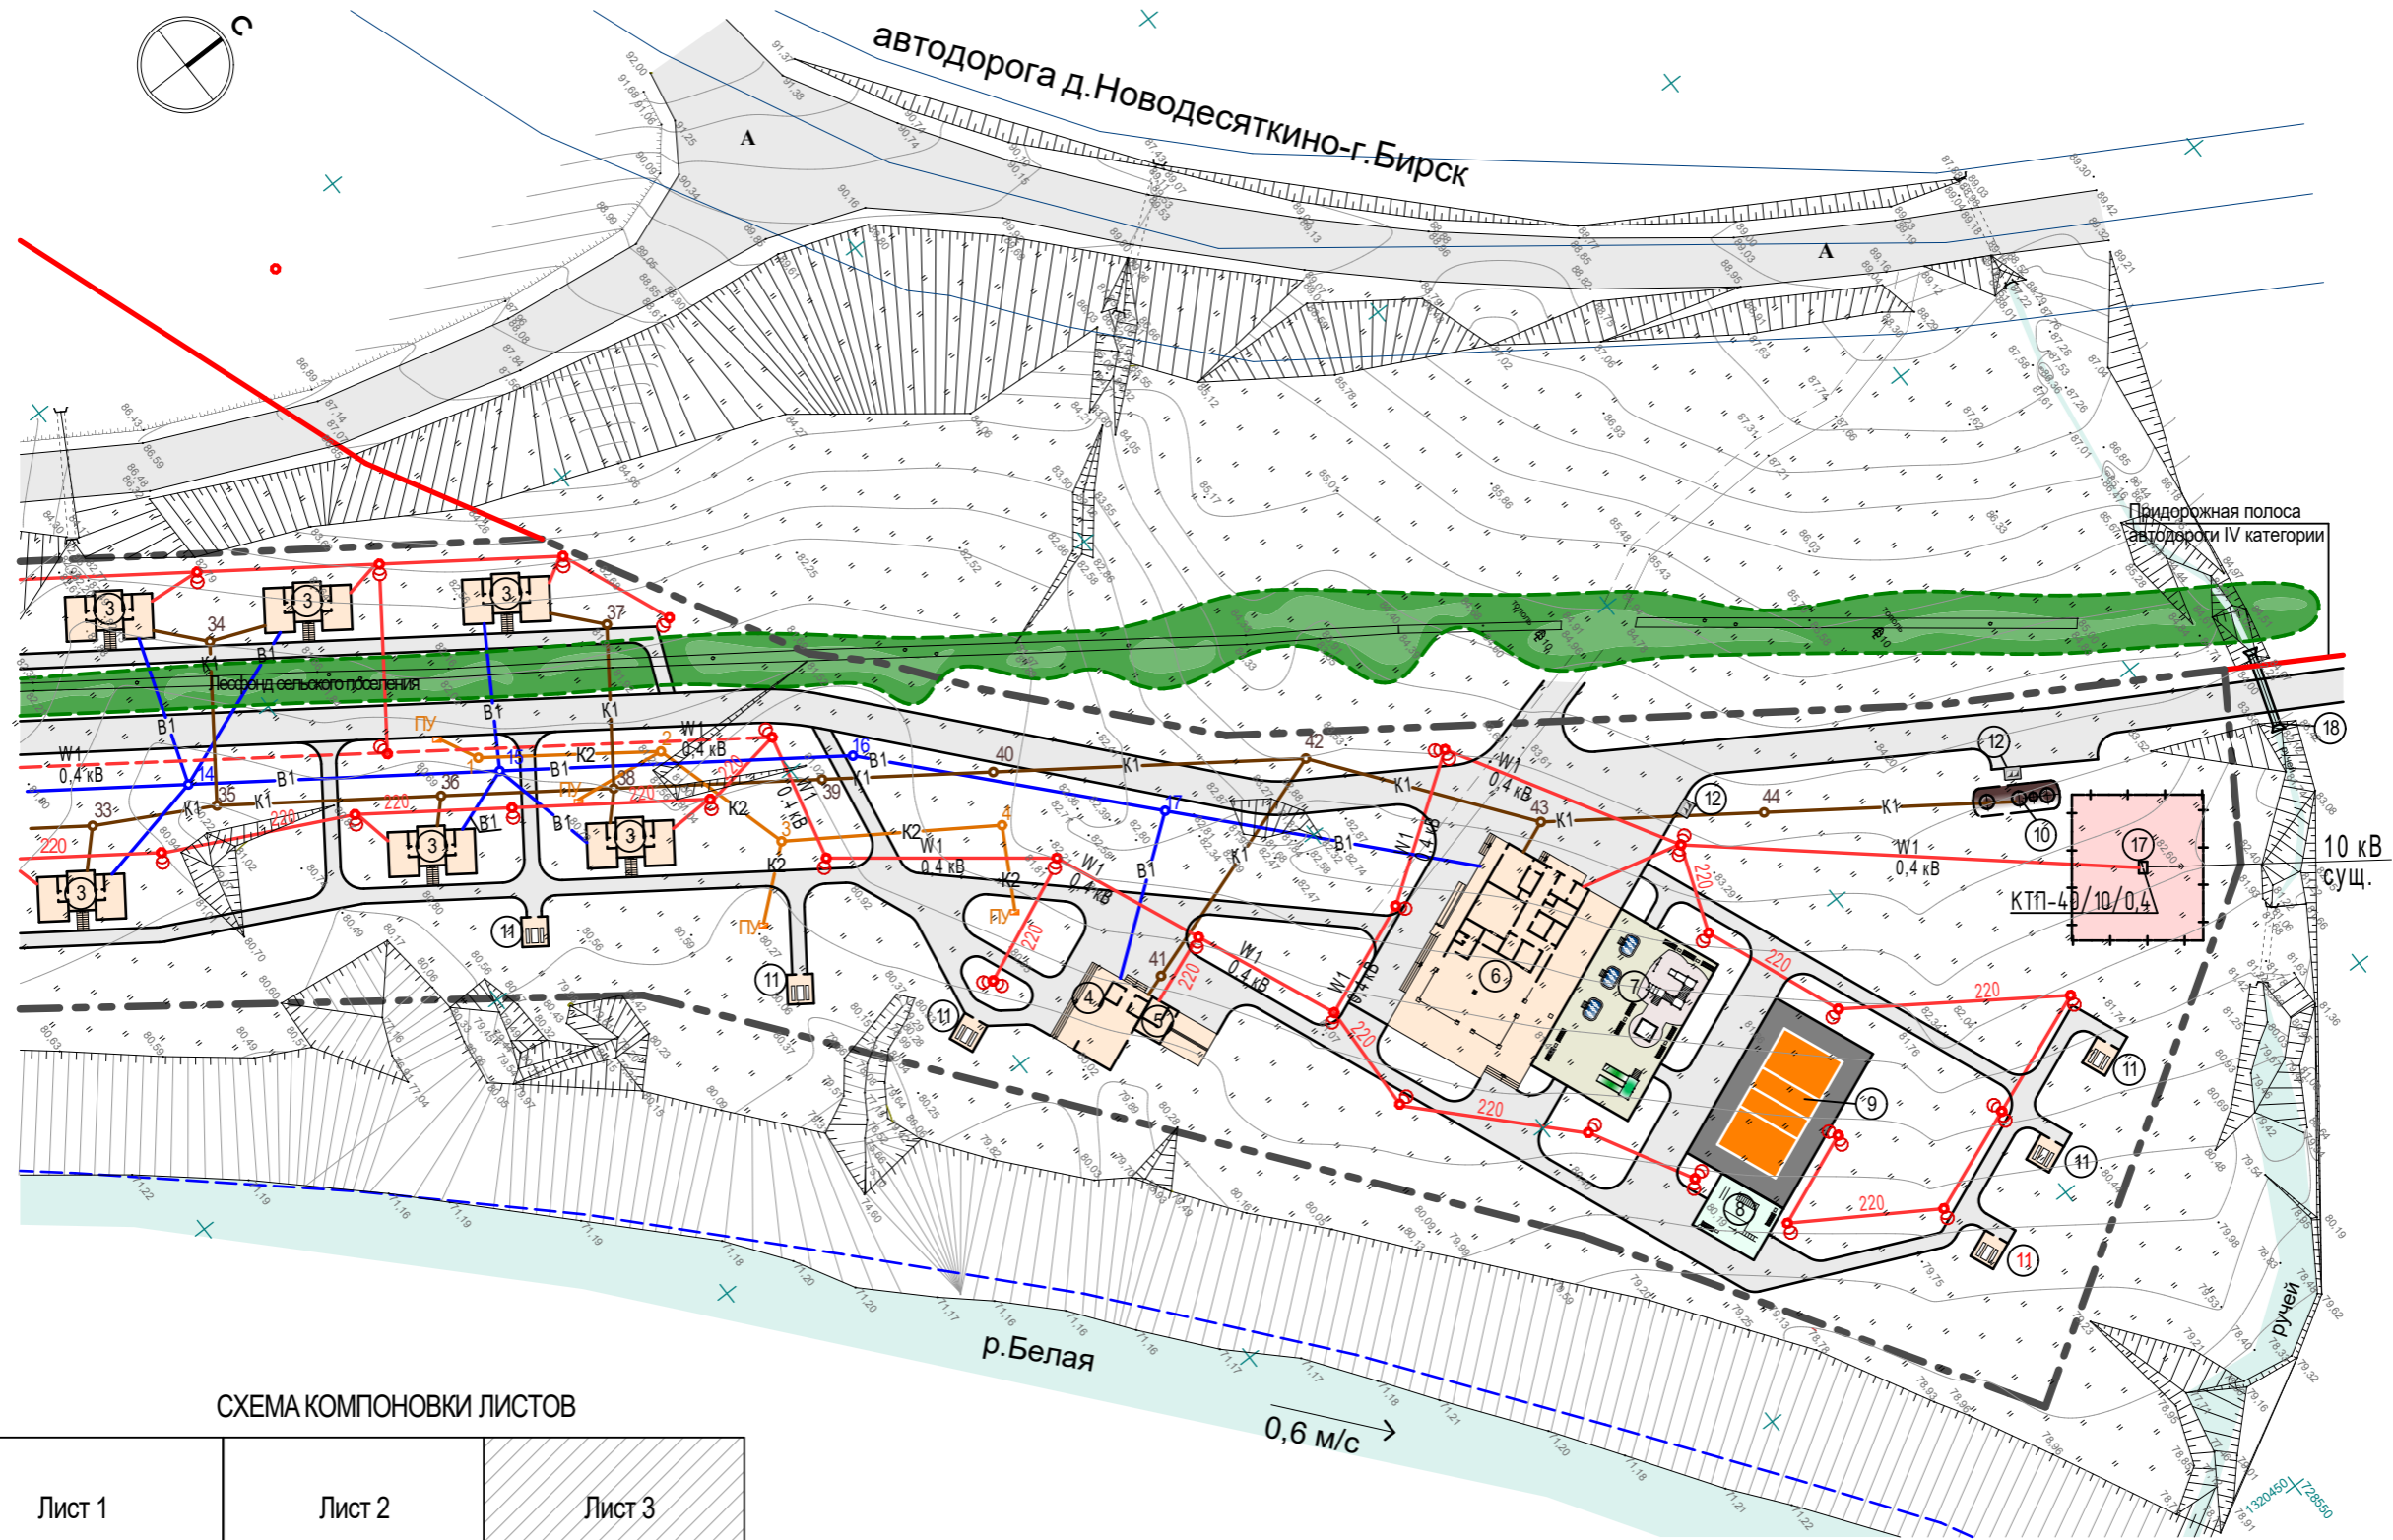


СХЕМА КОМПОНОВКИ ЛИСТОВ

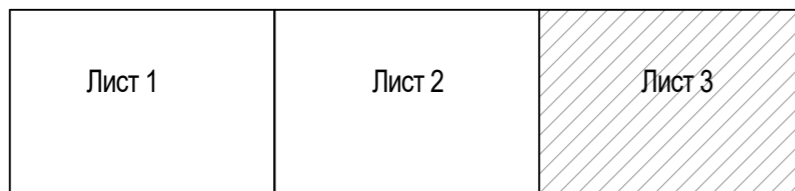

Топографическая съемка предоставлена Заказчиком
 Система координат МСК-02
 Система высот Балтийская
 Сплошные горизонталы проведены через 0,5 м

1. Условные обозначения показаны на листе -17

46-09-ППТ

ФОРМАТ А3

Взам. инв.Н

Подпись и дата

Инв.Н подл.

Лист

16