

СХЕМА ОРГАНИЗАЦИИ ДВИЖЕНИЯ ТРАНСПОРТА И ПЕШЕХОДОВ (ЛИСТ 1)

М 1 : 1000.

ЛИСТ 1

ЛИСТ 2


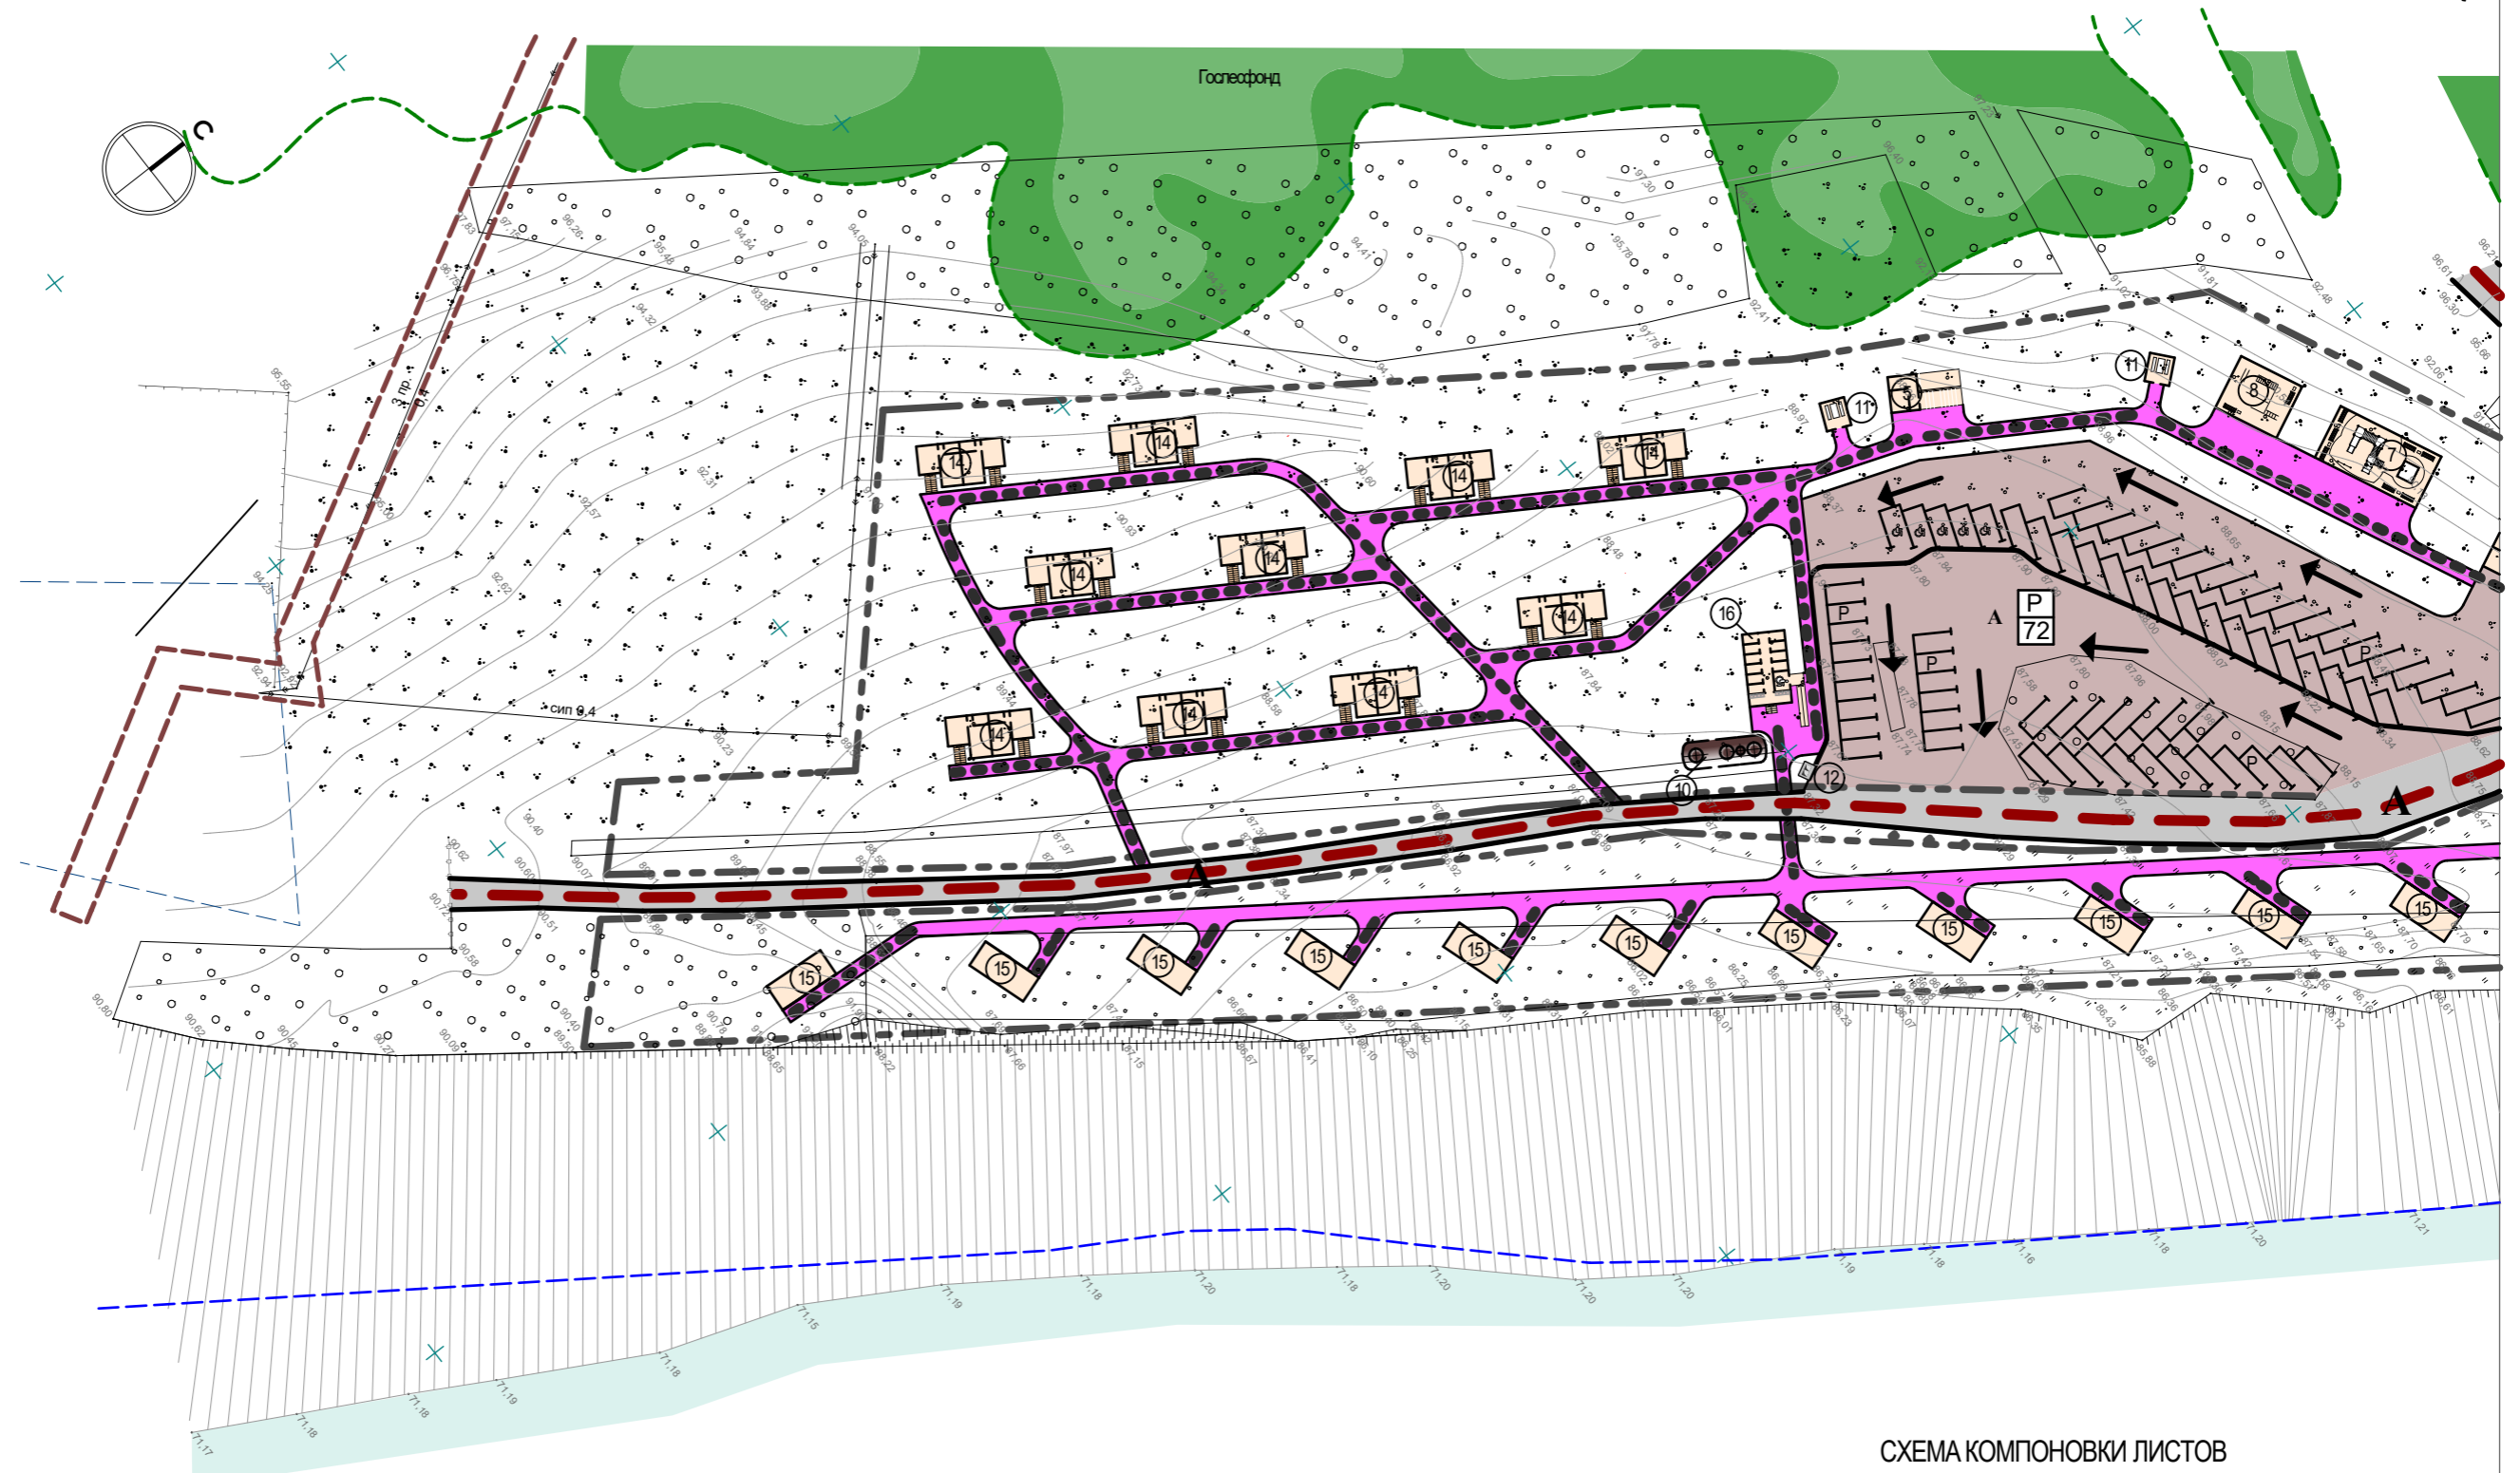


СХЕМА КОМПОНОВКИ ЛИСТОВ

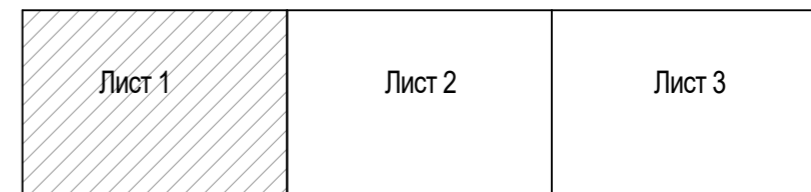

Топографическая съемка предоставлена
Заказчиком
Система координат МСК-02
Система высот Балтийская
Сплошные горизонталы проведены через 0,5 м

1. Условные обозначения показаны на листе -21

Инв. N подл. | Подпись и дата | Взам. инв. N

46-09-ППТ | Лист 18