


# СХЕМА ОРГАНИЗАЦИИ ДВИЖЕНИЯ ТРАНСПОРТА И ПЕШЕХОДОВ (ЛИСТ 2)

М 1 : 1000.

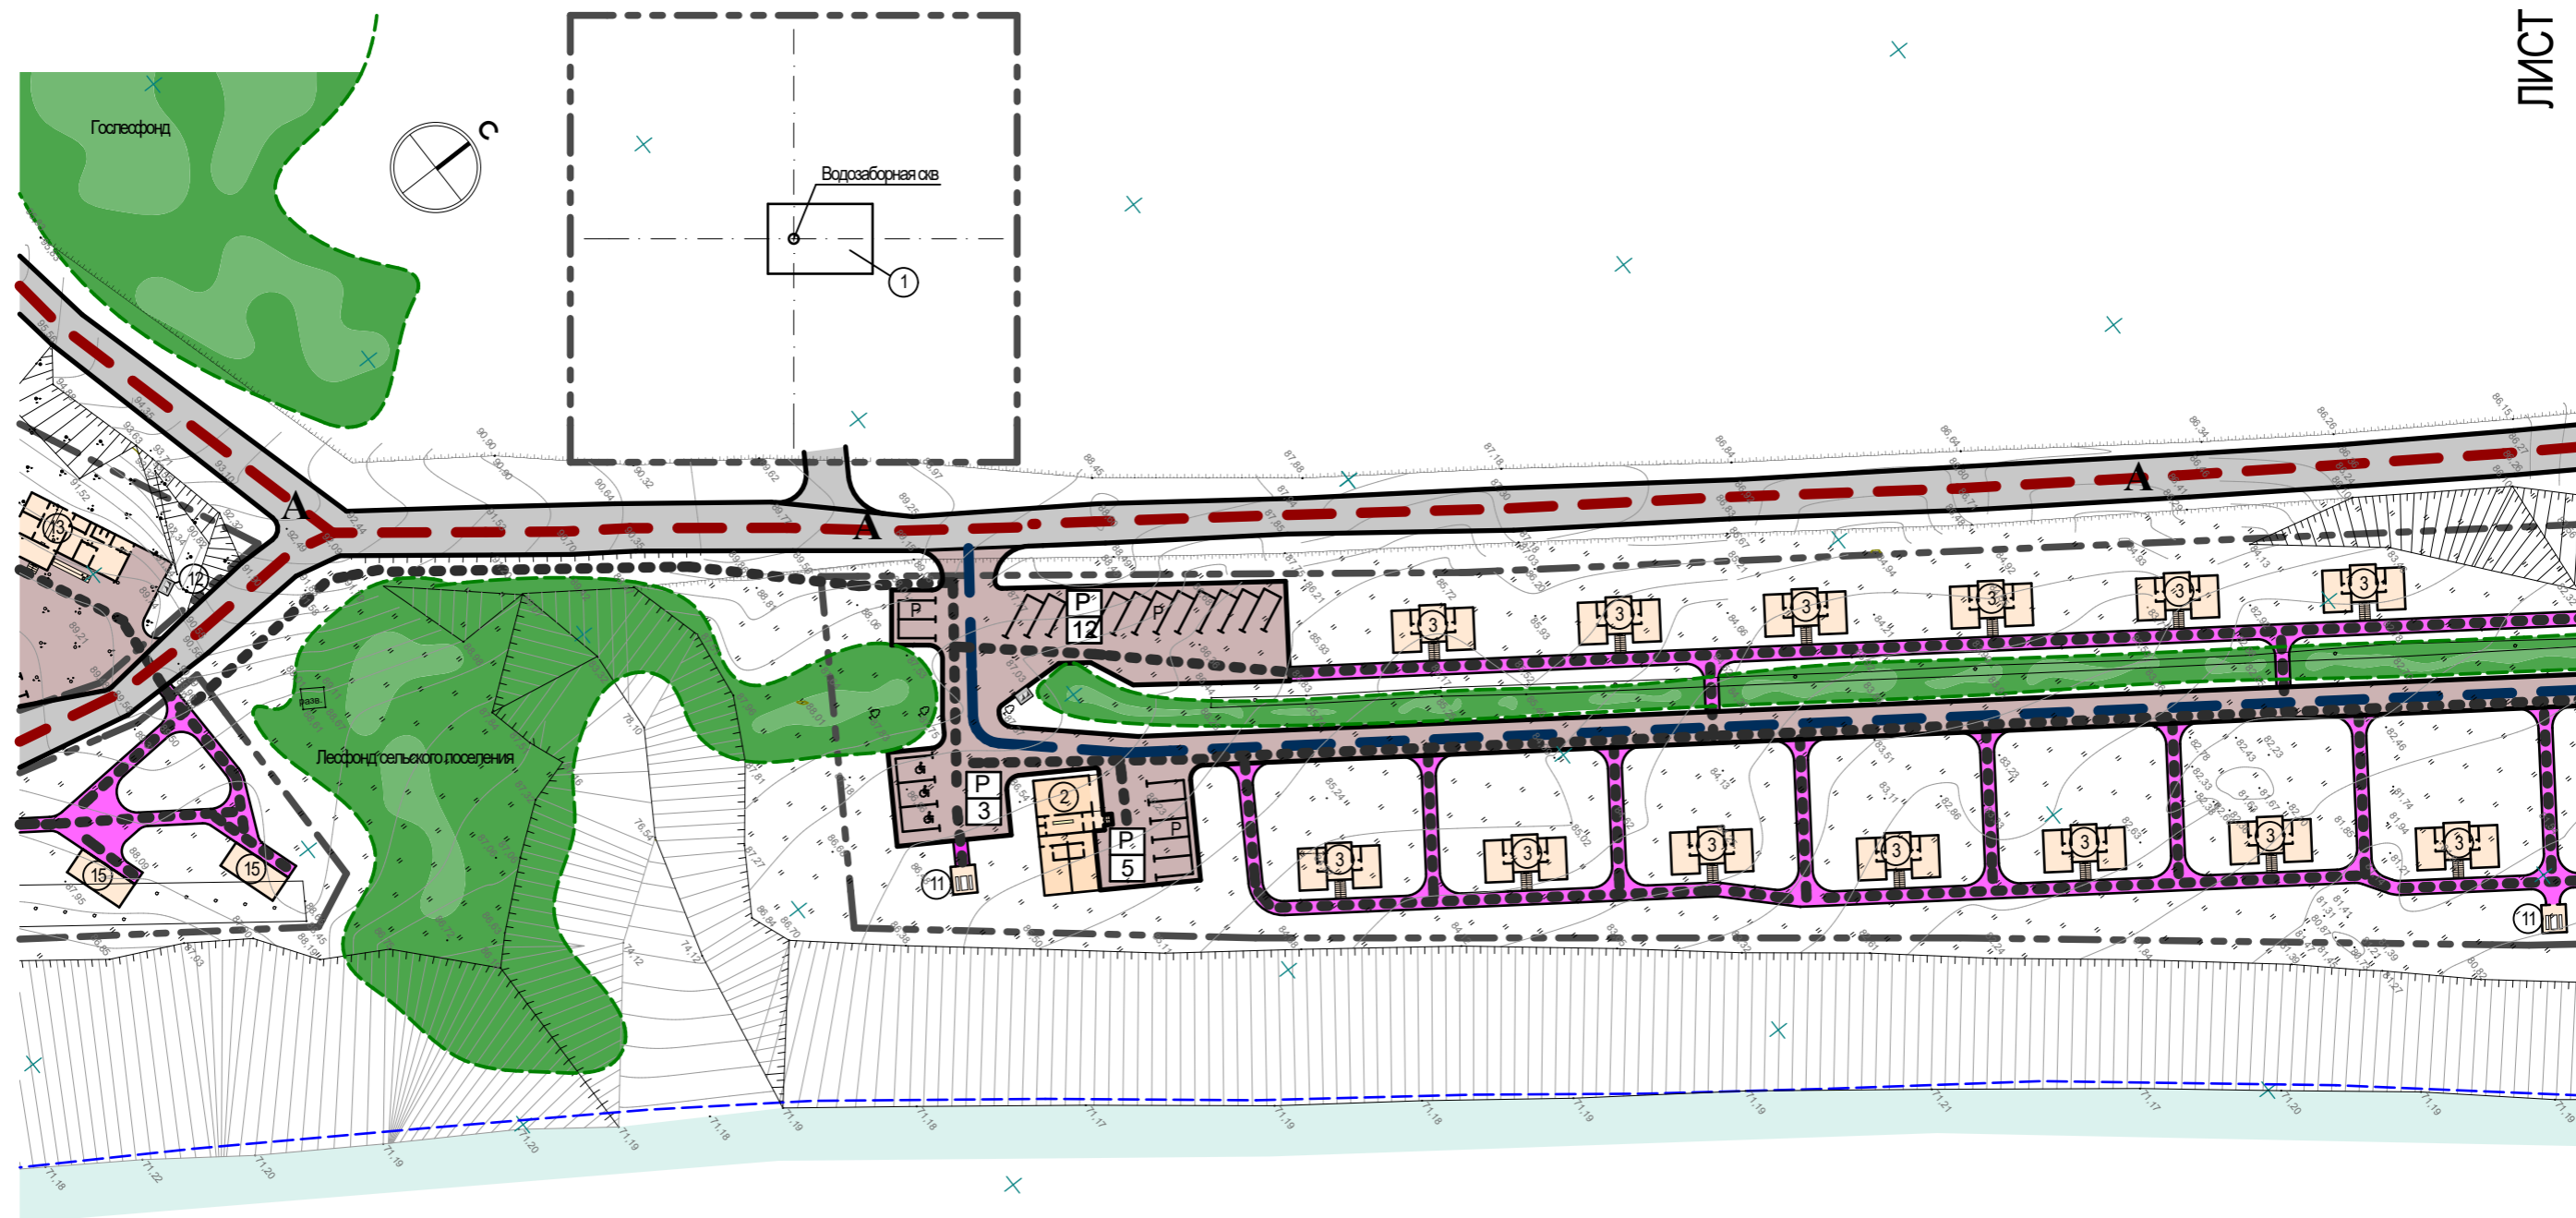

ЛИСТ 2

ЛИСТ 3

Инв. N подл. | Подпись и дата | Взам. инв. N

1. Условные обозначения показаны на листе -21

Топографическая съемка предоставлена  
Заказчиком  
Система координат МСК-02  
Система высот Балтийская  
Сплошные горизонтали проведены через 0,5 м

### СХЕМА КОМПОНОВКИ ЛИСТОВ

