

СХЕМА ОРГАНИЗАЦИИ ДВИЖЕНИЯ ТРАНСПОРТА И ПЕШЕХОДОВ (ЛИСТ 3)

М 1 : 1000.

ЛИСТ 3

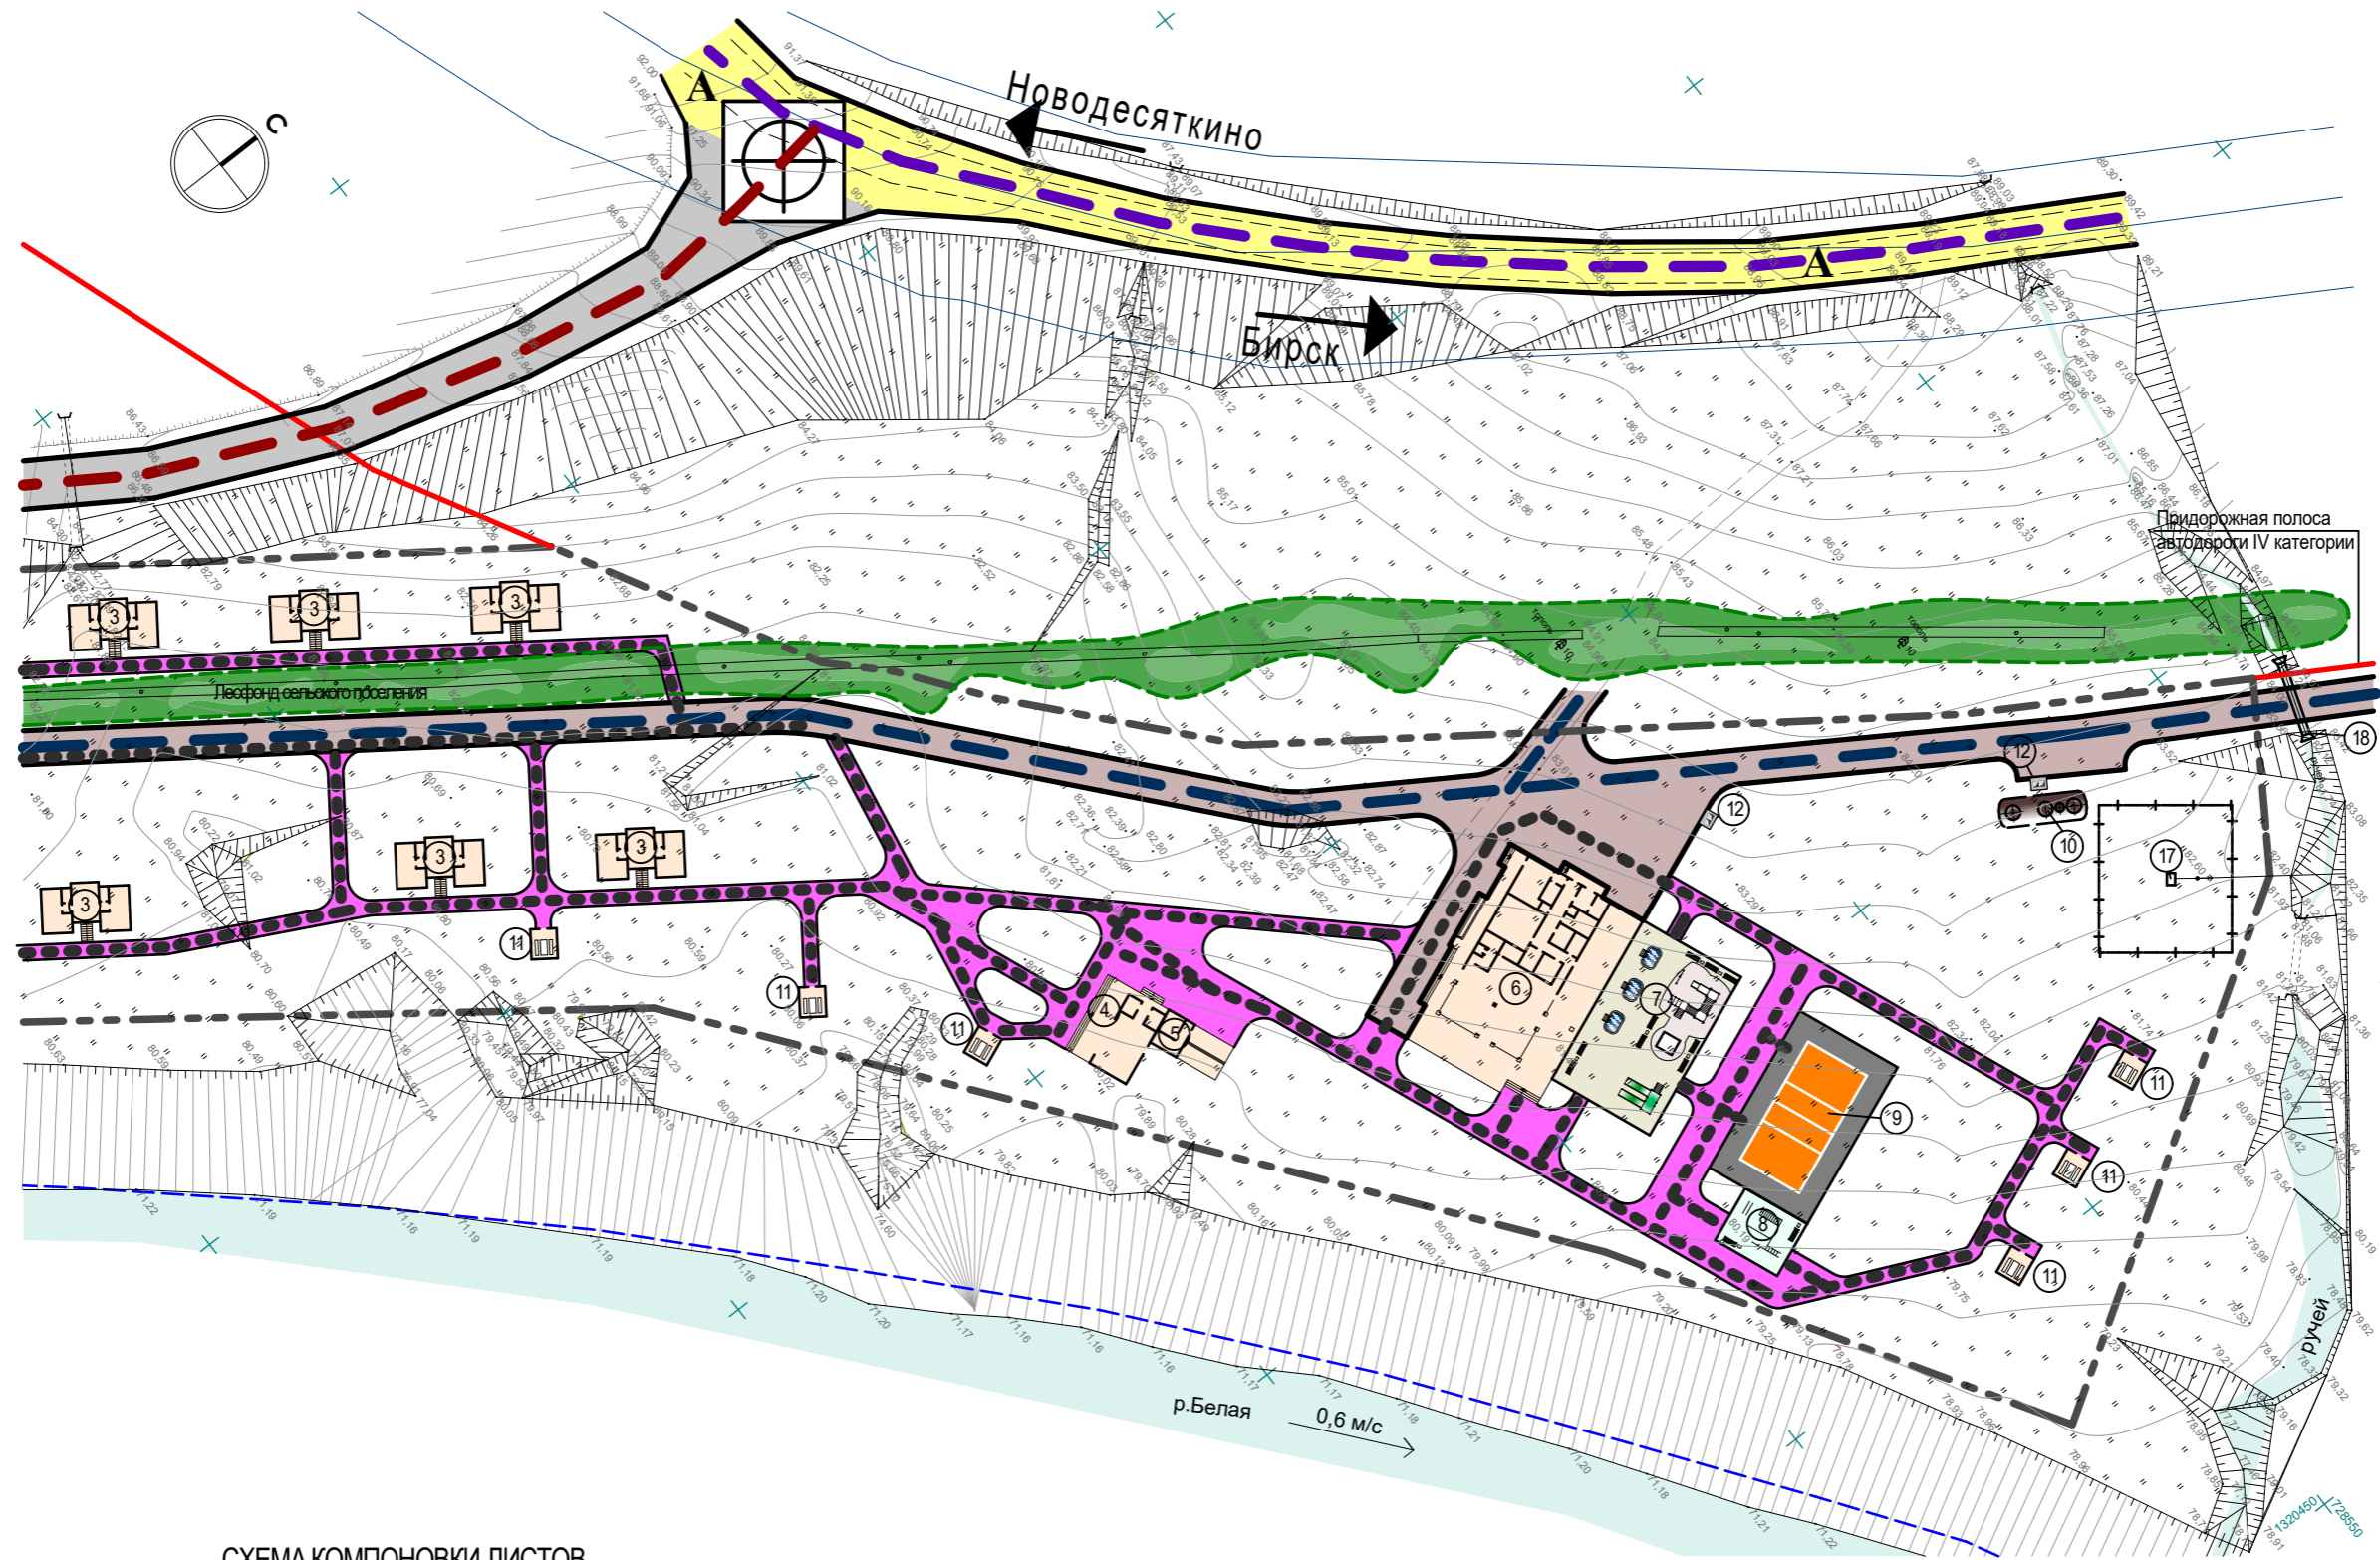


СХЕМА КОМПОНОВКИ ЛИСТОВ

Лист 1	Лист 2	Лист 3
--------	--------	--------

Топографическая съемка предоставлена Заказчиком
 Система координат МСК-02
 Система высот Балтийская
 Сплошные горизонталы проведены через 0,5 м

1. Условные обозначения показаны на листе -21

46-09-ППТ

ФОРМАТ А3

Инв.№ подл. | Подпись и дата | Взам. инв.№