
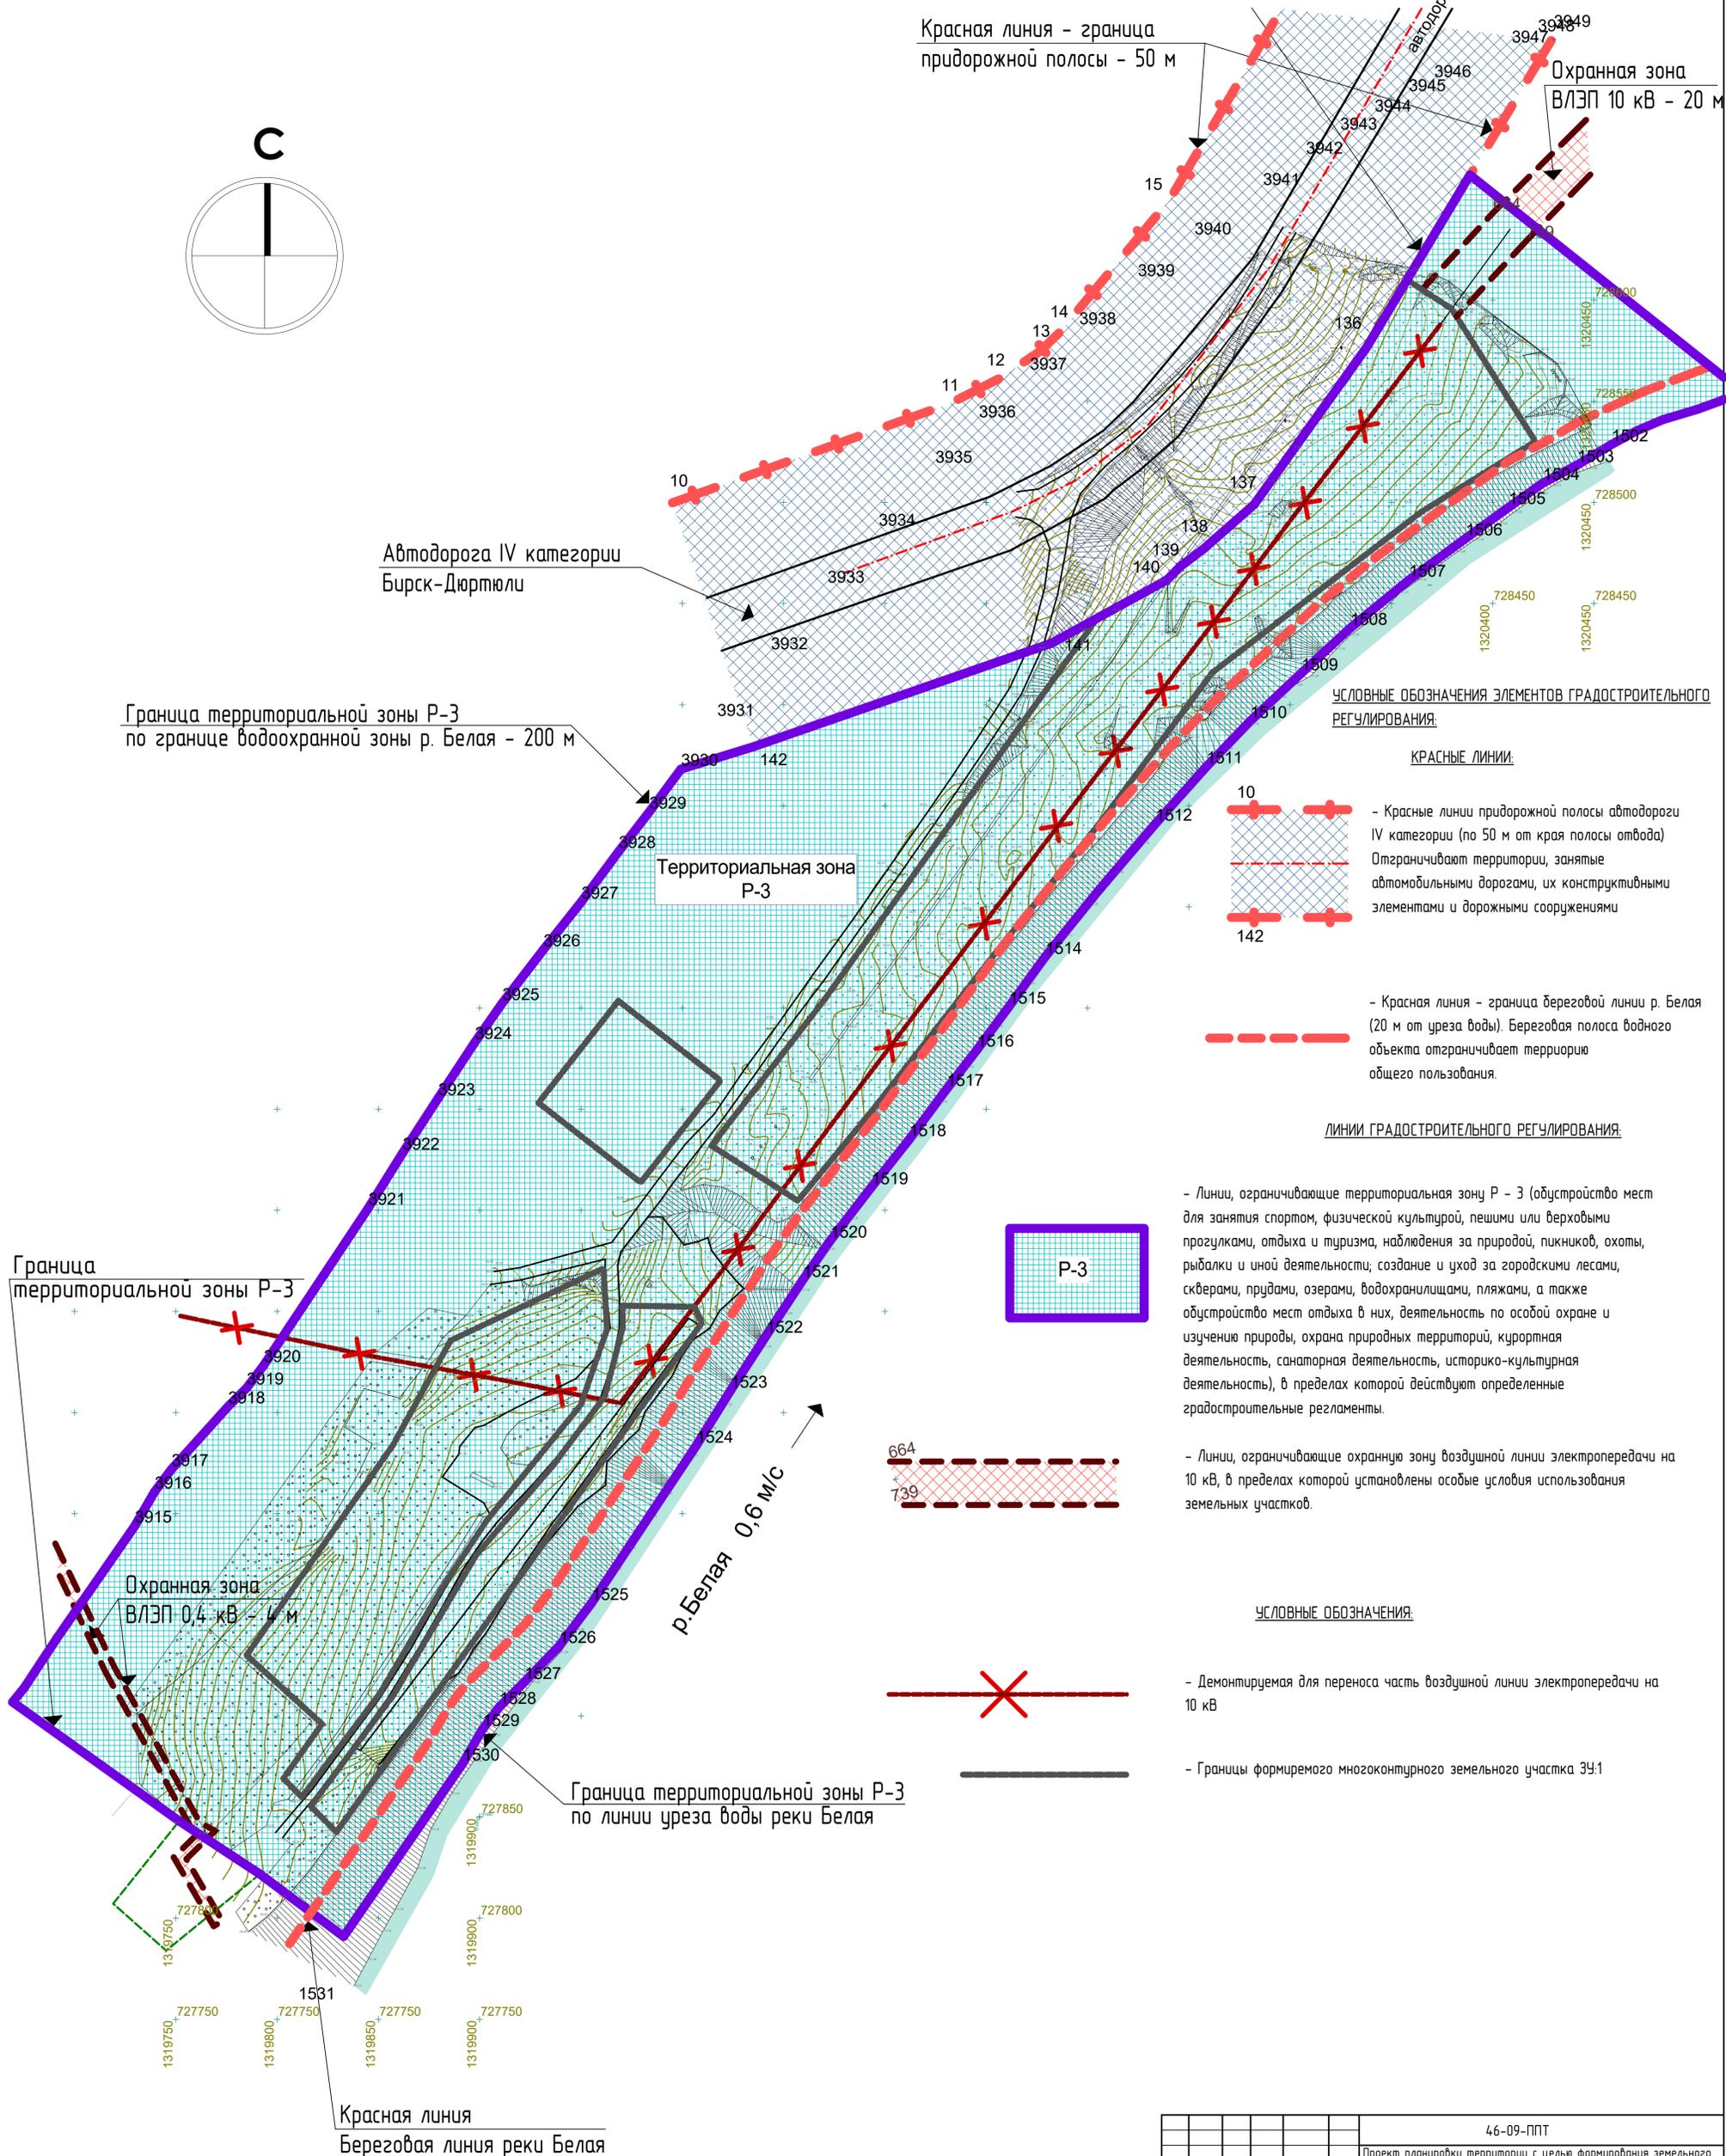


**СХЕМА СОВРЕМЕННОГО ИСПОЛЬЗОВАНИЯ ТЕРРИТОРИИ.
СУЩЕСТВУЮЩИЕ КРАСНЫЕ ЛИНИИ И ЛИНИИ ГРАДОСТРОИТЕЛЬНОГО РЕГУЛИРОВАНИЯ
ПО ДАННЫМ ЕГРН В РАЙОНЕ РАЗМЕЩЕНИЯ ОБЪЕКТА.
ТЕРРИТОРИАЛЬНАЯ ЗОНА РАЗМЕЩЕНИЯ ОБЪЕКТА.**

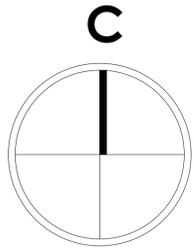

УСЛОВНЫЕ ОБОЗНАЧЕНИЯ ЭЛЕМЕНТОВ ГРАДОСТРОИТЕЛЬНОГО РЕГУЛИРОВАНИЯ:

КРАСНЫЕ ЛИНИИ:

- 10 - Красные линии придорожной полосы автомобильной дороги IV категории (по 50 м от края полосы отвода) ограничивают территории, занятые автомобильными дорогами, их конструктивными элементами и дорожными сооружениями
- 142 - Красная линия - граница береговой линии р. Белая (20 м от уреза воды). Береговая полоса водного объекта ограничивает территорию общего пользования.

ЛИНИИ ГРАДОСТРОИТЕЛЬНОГО РЕГУЛИРОВАНИЯ:

- Линии, ограничивающие территориальную зону Р - 3 (обустройство мест для занятия спортом, физической культурой, пешими или верховыми прогулками, отдыха и туризма, наблюдения за природой, пикников, охоты, рыбалки и иной деятельности; создание и уход за городскими лесами, скверами, прудами, озерами, водохранилищами, пляжами, а также обустройство мест отдыха в них, деятельность по особой охране и изучению природы, охрана природных территорий, курортная деятельность, санаторная деятельность, историко-культурная деятельность), в пределах которой действуют определенные градостроительные регламенты.
- Линии, ограничивающие охранную зону воздушной линии электропередачи на 10 кВ, в пределах которой установлены особые условия использования земельных участков.

УСЛОВНЫЕ ОБОЗНАЧЕНИЯ:

- Демонтируемая для переноса часть воздушной линии электропередачи на 10 кВ
- Границы формируемого многоконтурного земельного участка ЗУ.1

Масштаб 1:500
Система координат МСК-02
Сплотные горизонталы проведены через 0,5 м



					46-09-ППТ				
					Проект планировки территории с целью формирования земельного участка под туристическое обслуживание в районе деревни Новодесяткино на берегу реки Белой Бирского района Республики Башкортостан				
изм.	к.уч.	лист	№ док.	подпись	дата	Основная (утверждаемая) часть	Стадия	Лист	Листов
					03.03.22			4	
					03.03.22	Существующие красные линии и линии градостроительного регулирования. Территориальные зоны.			
						ООО "Бирская проектная мастерская"			

ФОРМАТ А1