


СХЕМА РАСПОЛОЖЕНИЯ ПОЛОС ЗЕМЕЛЬ ДЛЯ ВНЕПЛОЩАДОЧНЫХ ПОДЗЕМНЫХ СЕТЕЙ

М 1 : 500.

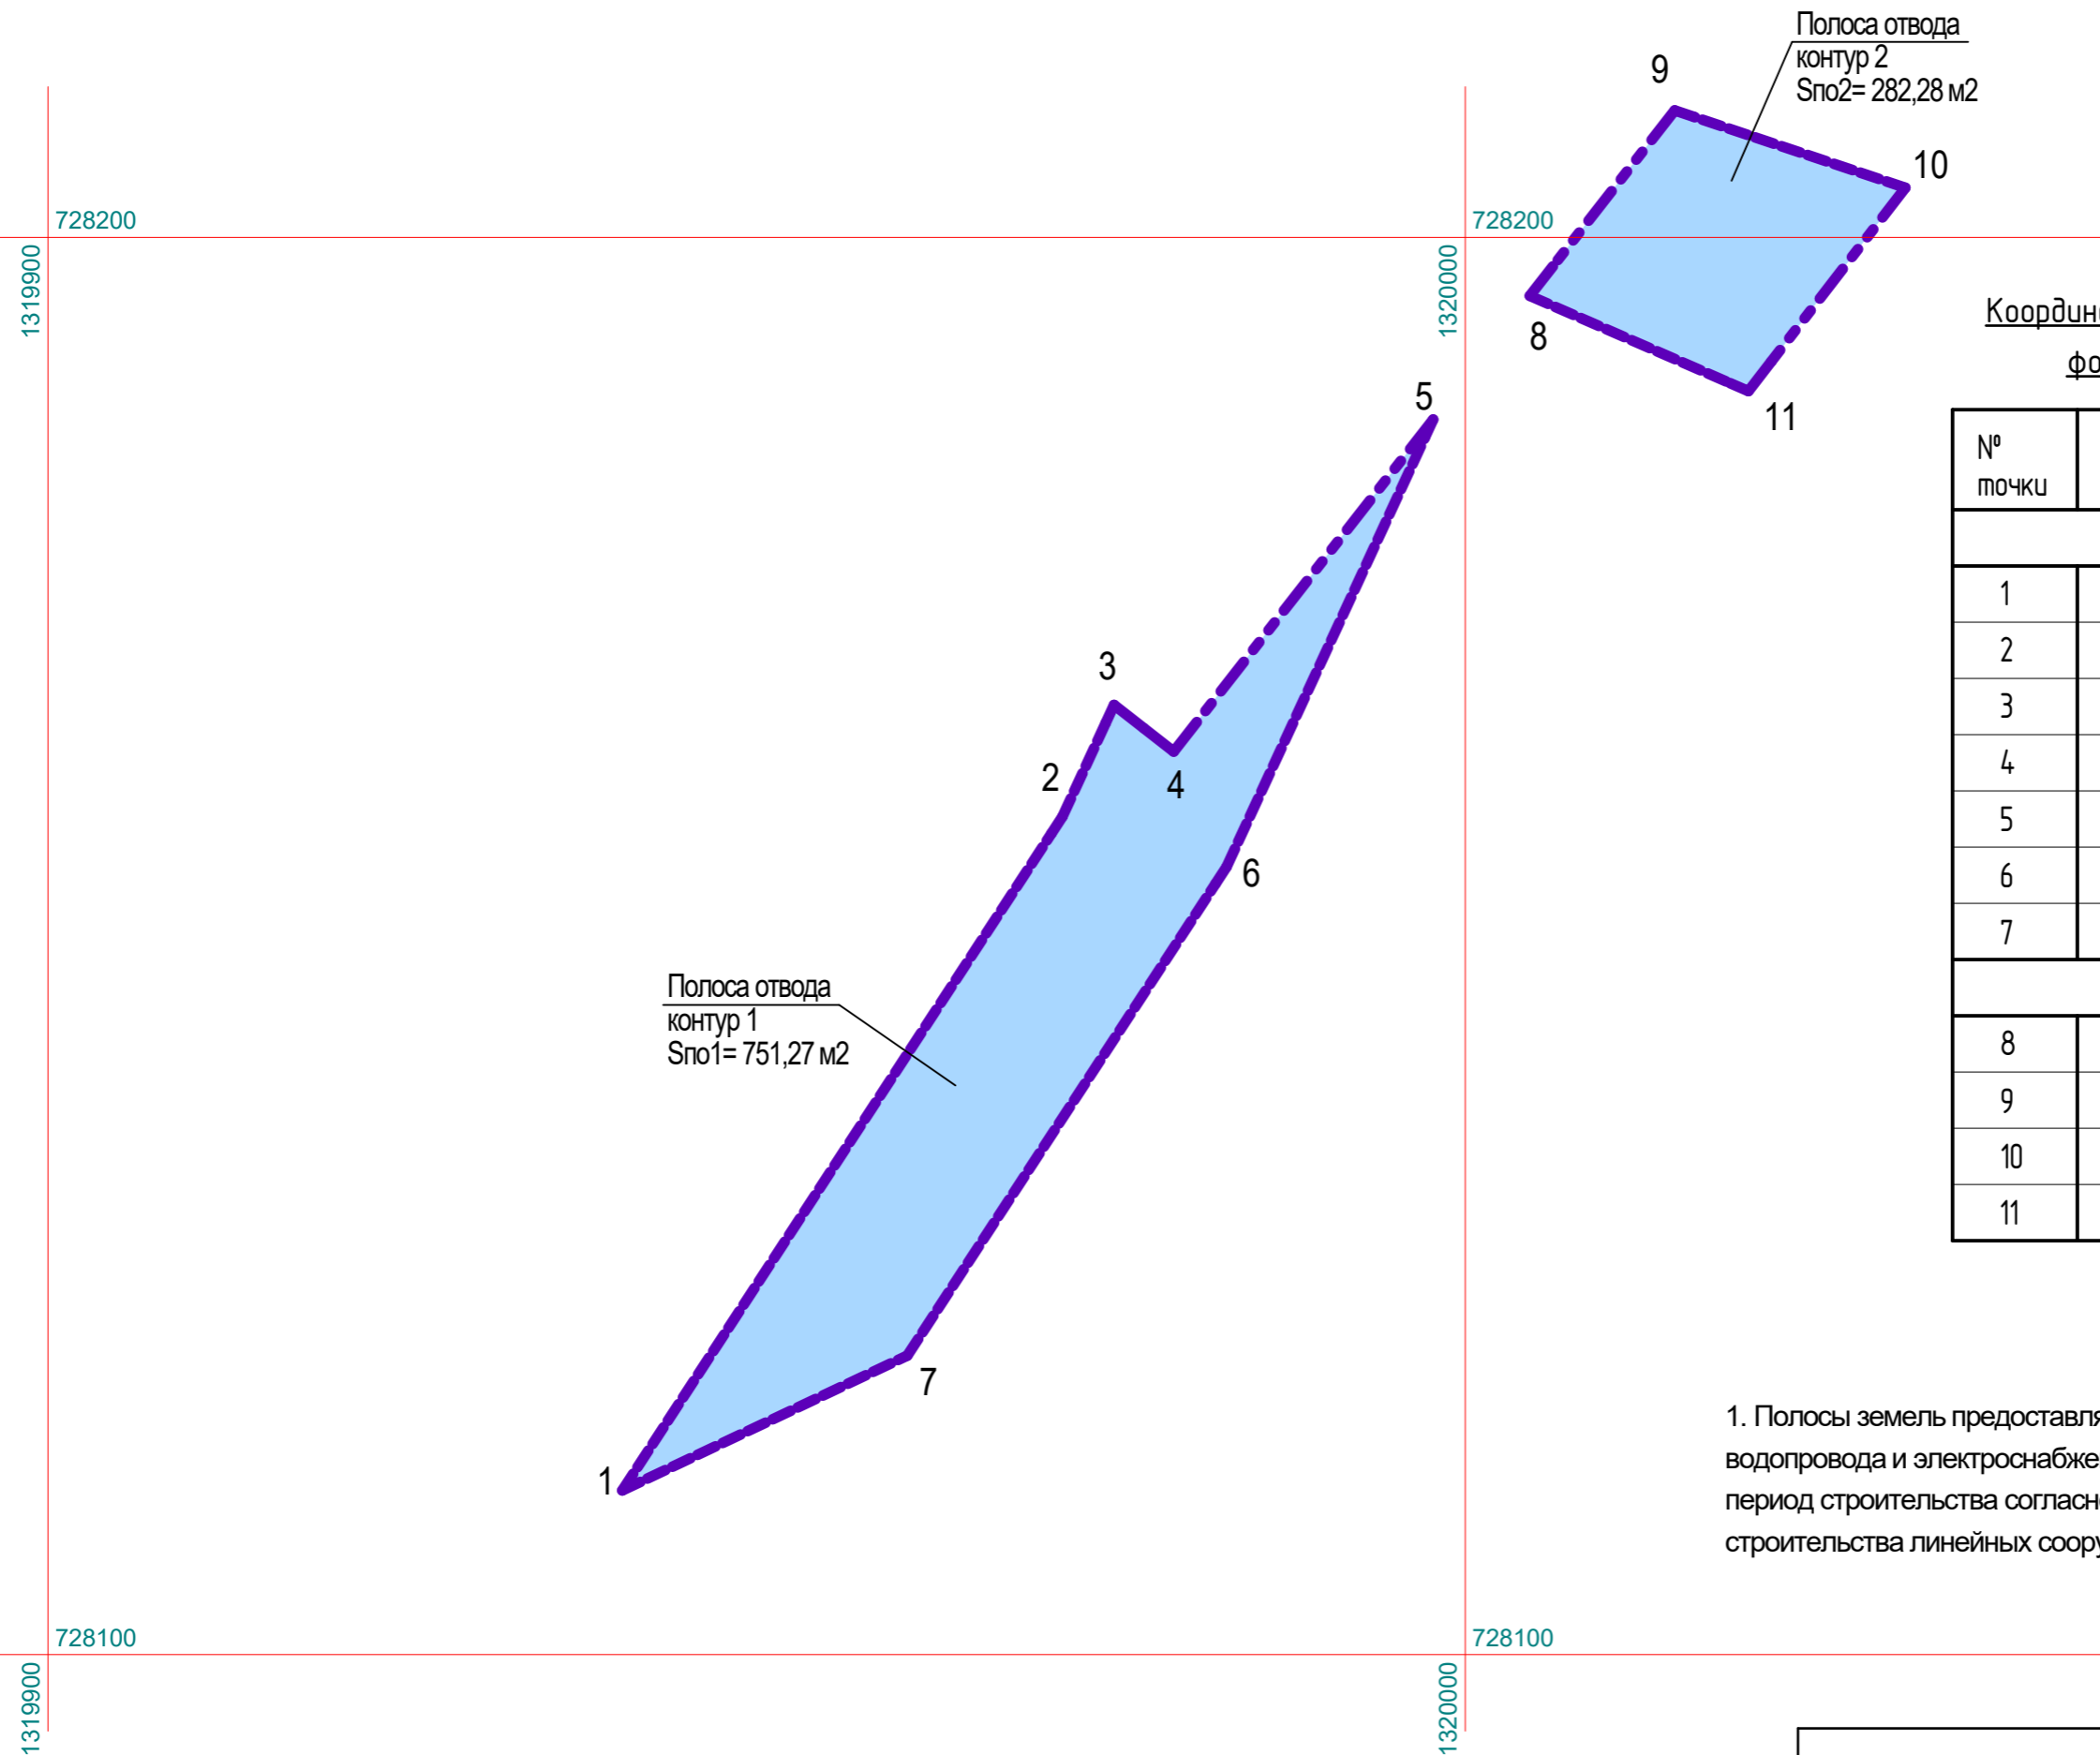

Координаты поворотных точек границ вновь формируемых полос отвода земли

№ точки	Координата X	Координата Y
КОНТУР 1		
1	728111,581	1319940,522
2	728159,133	1319971,581
3	728167,009	1319975,219
4	728163,718	1319979,431
5	728187,149	1319997,737
6	728155,582	1319983,159
7	728121,096	1319960,634
КОНТУР 2		
8	728195,877	1320004,556
9	728208,961	1320014,779
10	728203,503	1320031,052
11	728189,151	1320019,981

1. Полосы земель предоставляются для внеплощадочных подземных сетей водопровода и электроснабжения для краткосрочного пользования на период строительства согласно "Сборнику норм отвода земель для строительства линейных сооружений"..

Инв. N подл.	Взам. инв. N
Подпись и дата	